



TILBURG  
Hoefstraat 304

# Kenmerken & specificaties



Inhoud woning:  $\pm 422 \text{ m}^3$   
Woonoppervlakte:  $\pm 100 \text{ m}^2$   
Perceeloppervlakte:  $135 \text{ m}^2$   
Bouwjaar: 1926




# Inleiding

Op een fijne locatie in de wijk Groeseind gelegen hoekwoning met ruime woonkamer, 4 slaapkamers en diverse mogelijkheden.


De wijk Groeseind is gunstig gelegen binnen de Ringbanen van Tilburg en de woning bevindt zich op fietsafstand van het centrum en NS-station. Diverse winkels zijn in de directe nabijheid te vinden, waaronder de winkels op de Besterd.

Vraagprijs: € 275.000,- k.k.

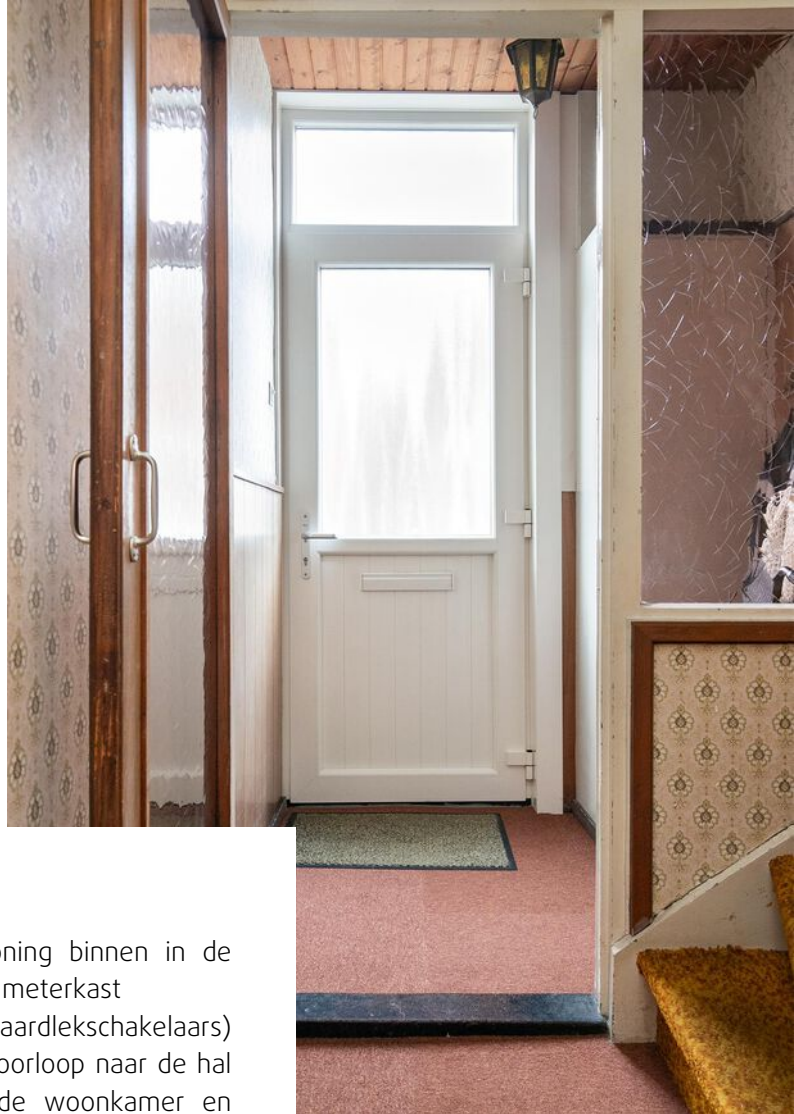

#### Begane grond:

We komen de woning binnen in de vestibule, hier is de meterkast (8 groepen, 2 aardlekschakelaars) gesitueerd en de doorloop naar de hal met toegang tot de woonkamer en trapgang naar de 1e verdieping. Er ligt vloerbedekking en de wanden zijn deels voorzien van lambrisering en behang. Er is bergruimte onder de trap en er is een extra kast gemaakt in de voormalige doorloop naar de keuken.

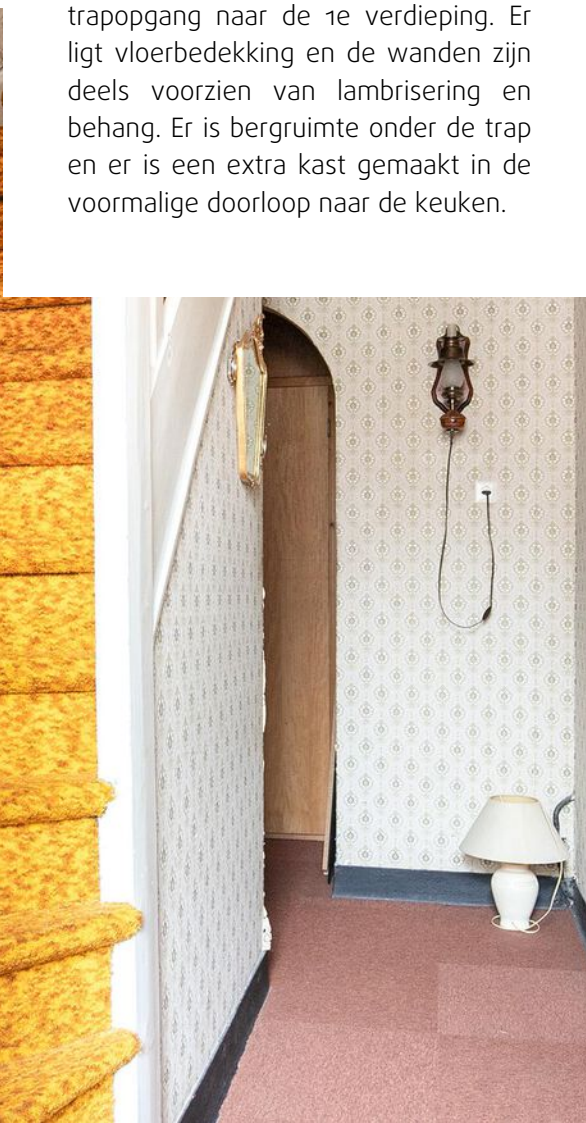



**Woonkamer:**

De woonkamer is ruim opgezet met eethoek aan de voorzijde en zithoek met open haard in het midden van de woning. In de gehele woonkamer zijn de raamkozijnen vervangen voor kunststof kozijnen met HR glas. De gehele kamer is afgewerkt met vloerbedekking en de wanden zijn aan de voorzijde voorzien van steen strips en granol op de andere wanden.








#### Keuken:

Vanuit de woonkamer is de keuken bereikbaar. De keuken is voorzien van een rechte opstelling, deels betegelde wanden en een vinyl vloer. De inrichting bestaat uit een 4-pits gaskookplaat, afzuigkap, oven, koel-vriescombinatie en een separate aansluiting voor de vaatwasser. Vanaf de keuken is een extra diepe kast bereikbaar als ook de berging en het portaal richting de badkamer.

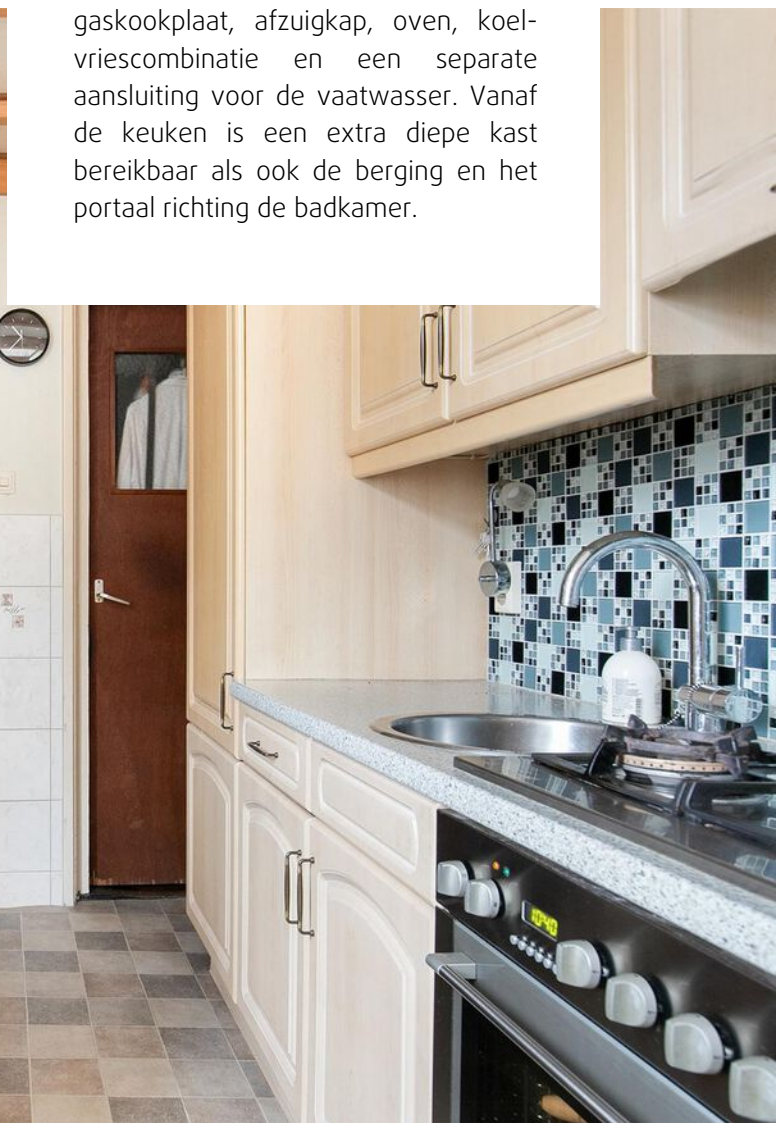



#### Badkamer & portaal:

Het portaal is voorzien van een tegelvloer en biedt plek aan de Cv-installatie (Intergas 2012). Vanuit het portaal zijn de badkamer en de achtertuin bereikbaar. De badkamer is modern afgewerkt en volledig betegeld. Zo is er een inloopdouche, stand toilet en wastafelmeubel.








#### Eerste verdieping:

Vanaf de overloop zijn alle 4 de aanwezige slaapkamers bereikbaar. De 1e en 2e slaapkamer liggen aan de voorzijde van de woning en zijn respectievelijk ca. 6,4 m<sup>2</sup> en 10,2 m<sup>2</sup> groot. Beide kamers zijn voorzien van een laminaatvloer en behang op de wanden. Daarnaast beschikken deze kamers over houten kozijnen met dubbele beglazing.





De 3e en 4e slaapkamer liggen aan de achterzijde van de woning en zijn respectievelijk ca.11,7m<sup>2</sup> en 4,7 m<sup>2</sup> groot. Beide kamers zijn voorzien van vloerbedekking en behang op de wanden. Deze kamers beschikken daarnaast over houten kozijnen met enkel glas. Zowel slaapkamer 2,3 en 4 beschikken over vaste kasten. Vanuit de 4e slaapkamer is daarnaast ook nog het platte dak te bereiken.

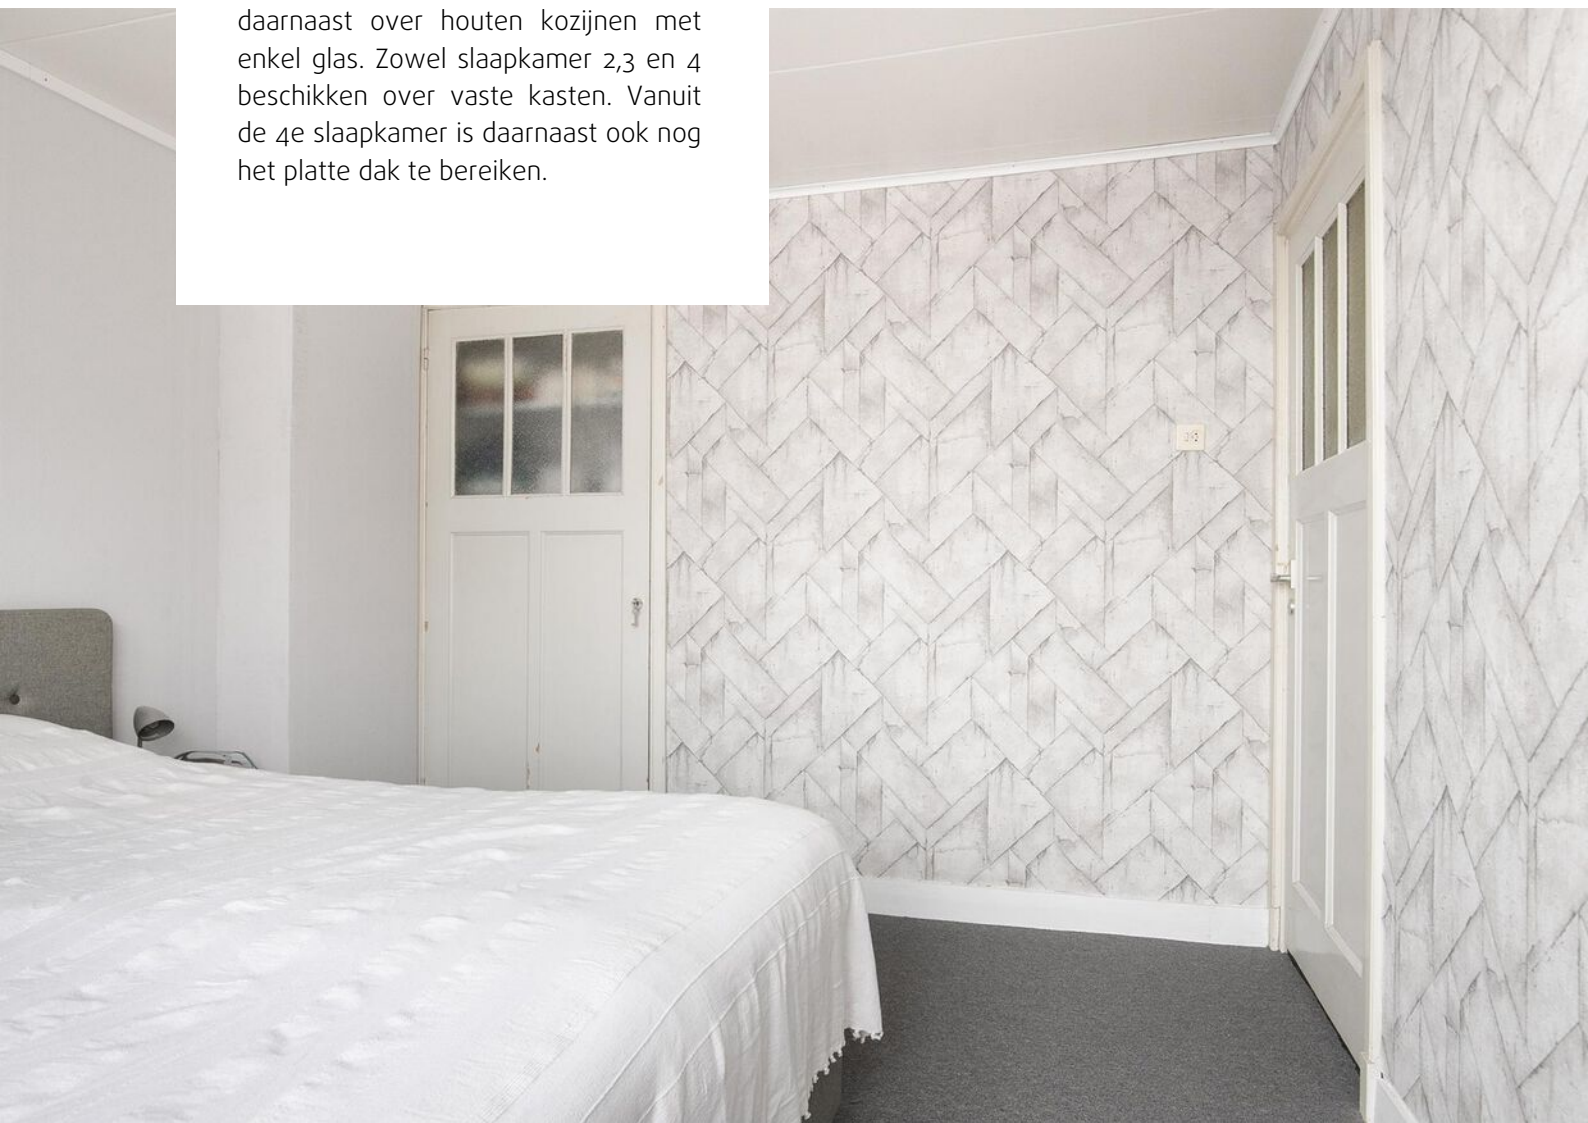






#### Tuin & Berging:

De tuin is volledig voorzien van bestrating en heeft dankzij de ligging voldoende zonlicht. De tuin is voorzien van een nette schutting en naast de woning ligt de achterom. De berging is zowel vanuit de keuken als vanuit de tuin te bereiken en voorzien van de aansluitingen voor de wasapparatuur.



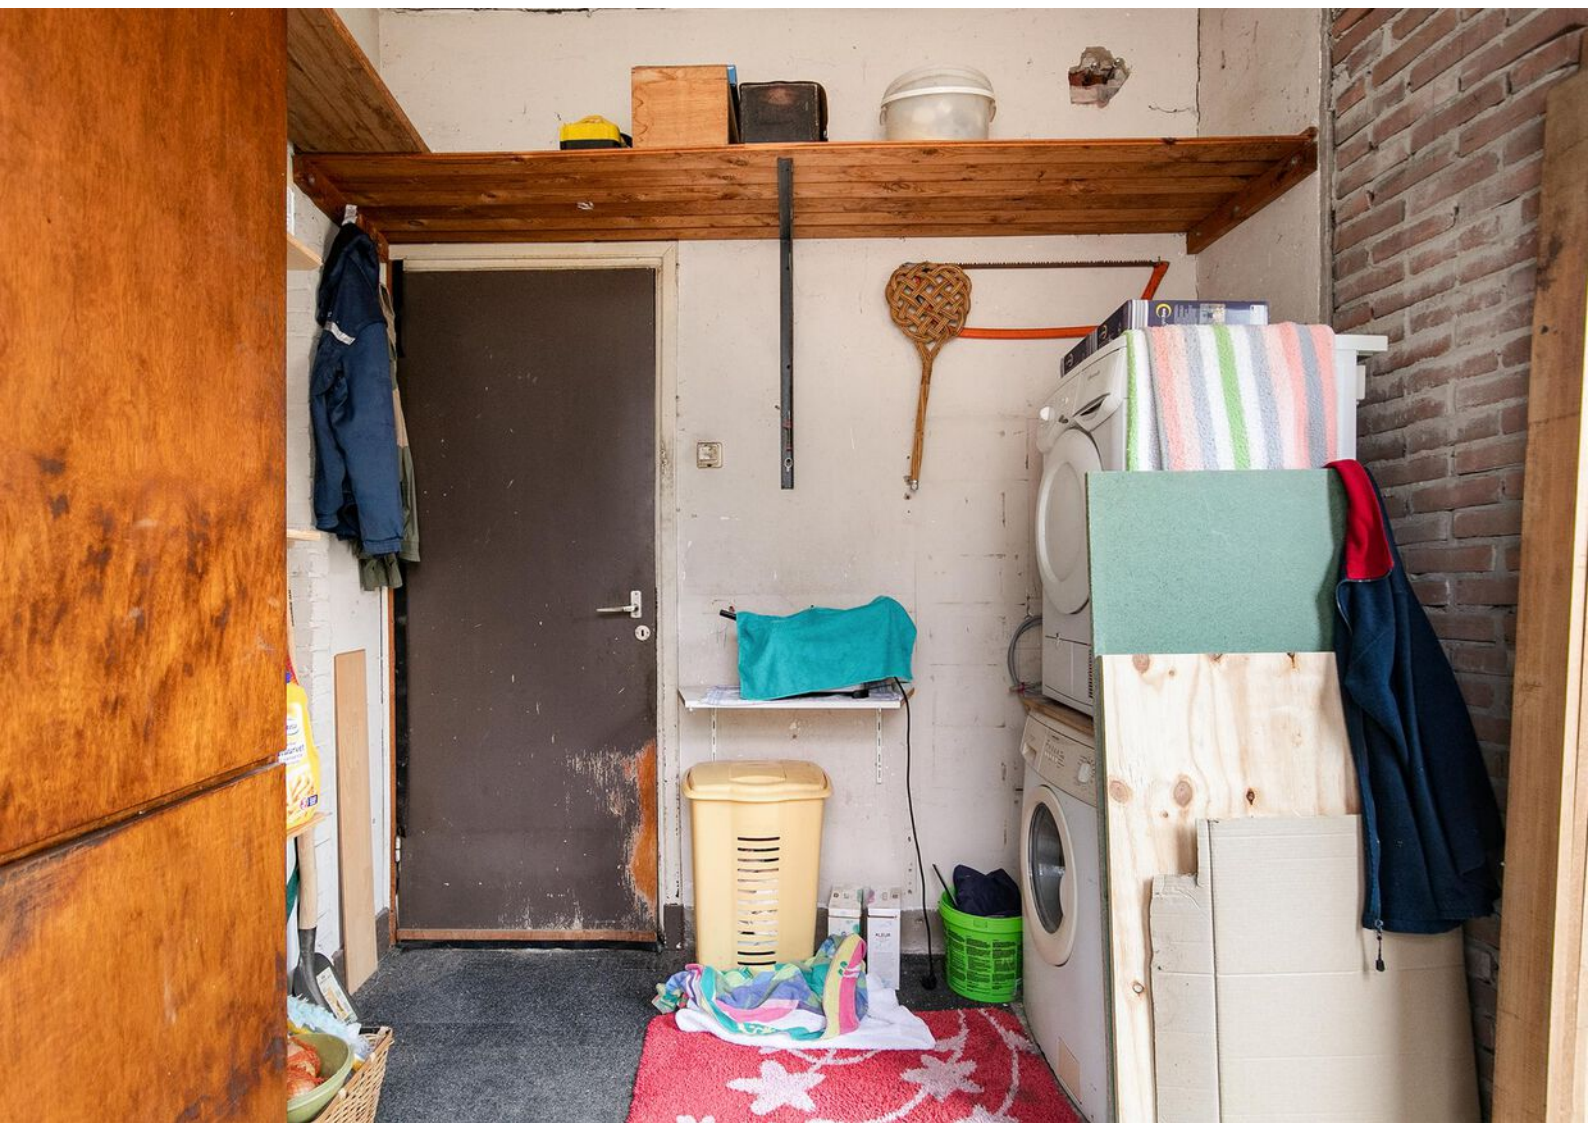




# Bijzonderheden

- Deels voorzien van kunststof kozijnen met HR glas.
- Alle voorzieningen in de directe nabijheid gelegen.
- Binnen 10 minuten fietsen in het centrum van Tilburg, als ook het NS-station.
- Goede ontsluiting via de ringbanen.
- Een bouwkundig rapport is beschikbaar ter inzage.
- Aanvaarding geschiedt in onderling overleg en kan op korte termijn.

# Plattegronden

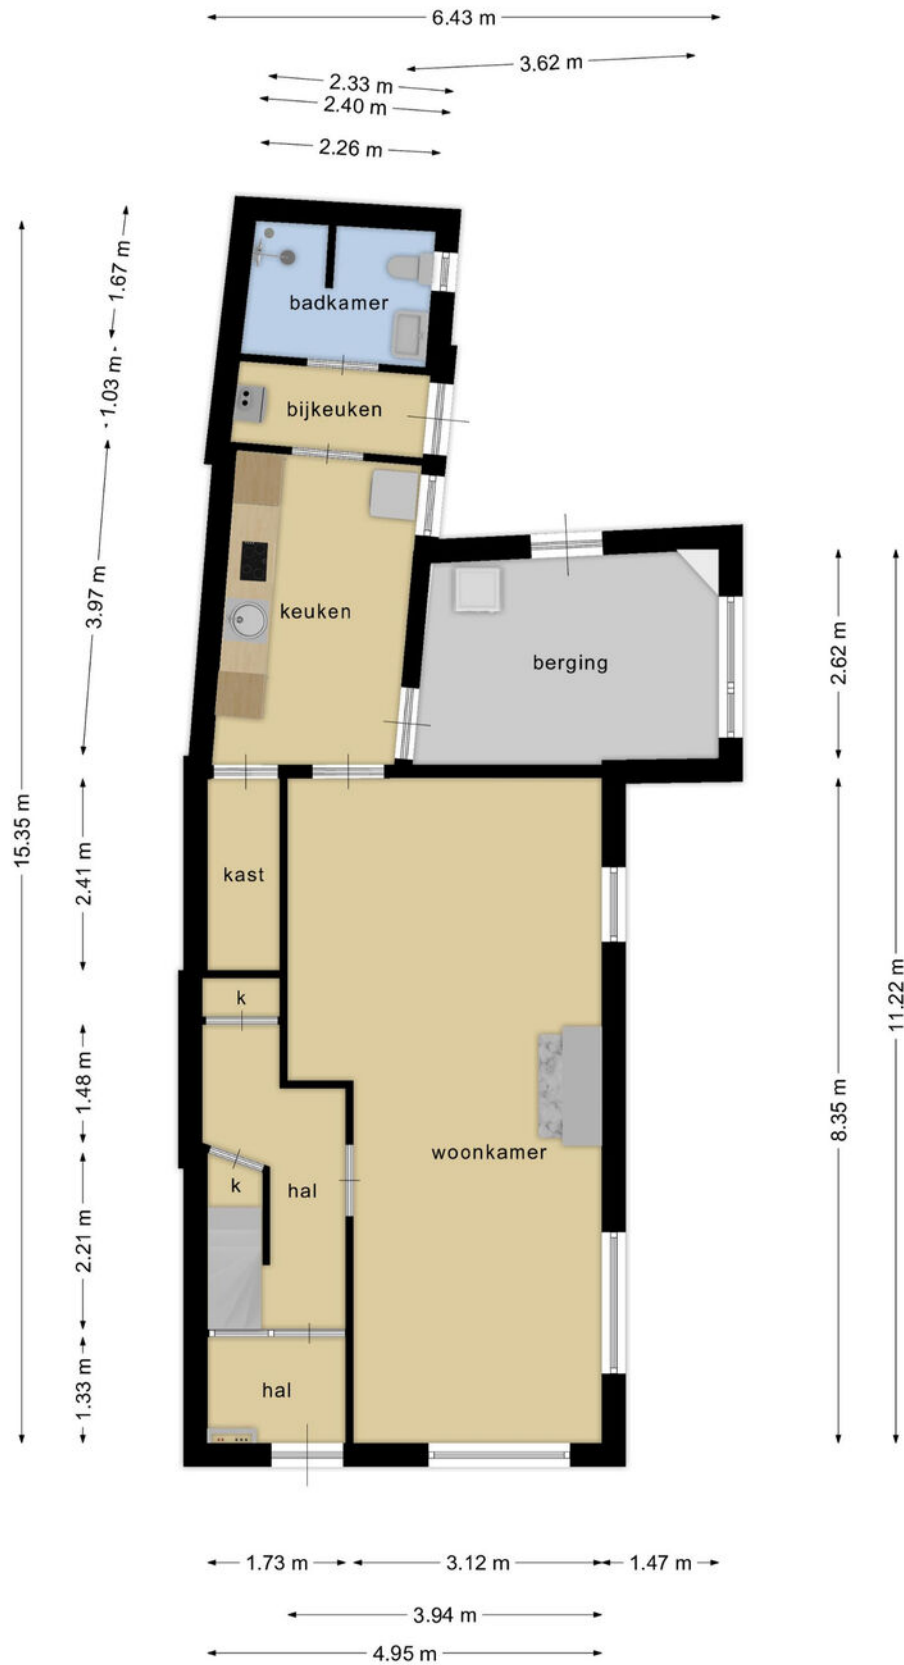

Deze plattegronden zijn opgemaakt voor indicatieve doeleinden.  
Hieraan kunnen geen rechten worden ontleend.

# Plattegronden




**Deze plattegronden zijn opgemaakt voor indicatieve doeleinden.  
Hieraan kunnen geen rechten worden ontleend.**




# Kadastrale kaart

Kadastrale kaart



Uw referentie: ---

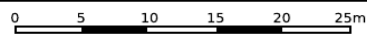

<p><b>12345</b> Deze kaart is noordgericht</p> <p><b>25</b> Perceelnummer</p> <p>— Vastgestelde kadastrale grens</p> <p>— Voorlopige kadastrale grens</p> <p>— Administratieve kadastrale grens</p> <p>— Bebouwing</p>	<p>Schaal 1: 500</p> <p>Kadastrale gemeente Tilburg</p> <p>Sectie N</p> <p>Perceel 13209</p>	
--	--	---

Voor een eensluidend uittreksel, geleverd op 15 november 2023  
De bewaarder van het kadaster en de openbare registers

Aan dit uittreksel kunnen geen betrouwbare maten worden ontleend.  
De Dienst voor het kadaster en de openbare registers behoudt zich de intellectuele eigendomsrechten voor, waaronder het auteursrecht en het databankenrecht.

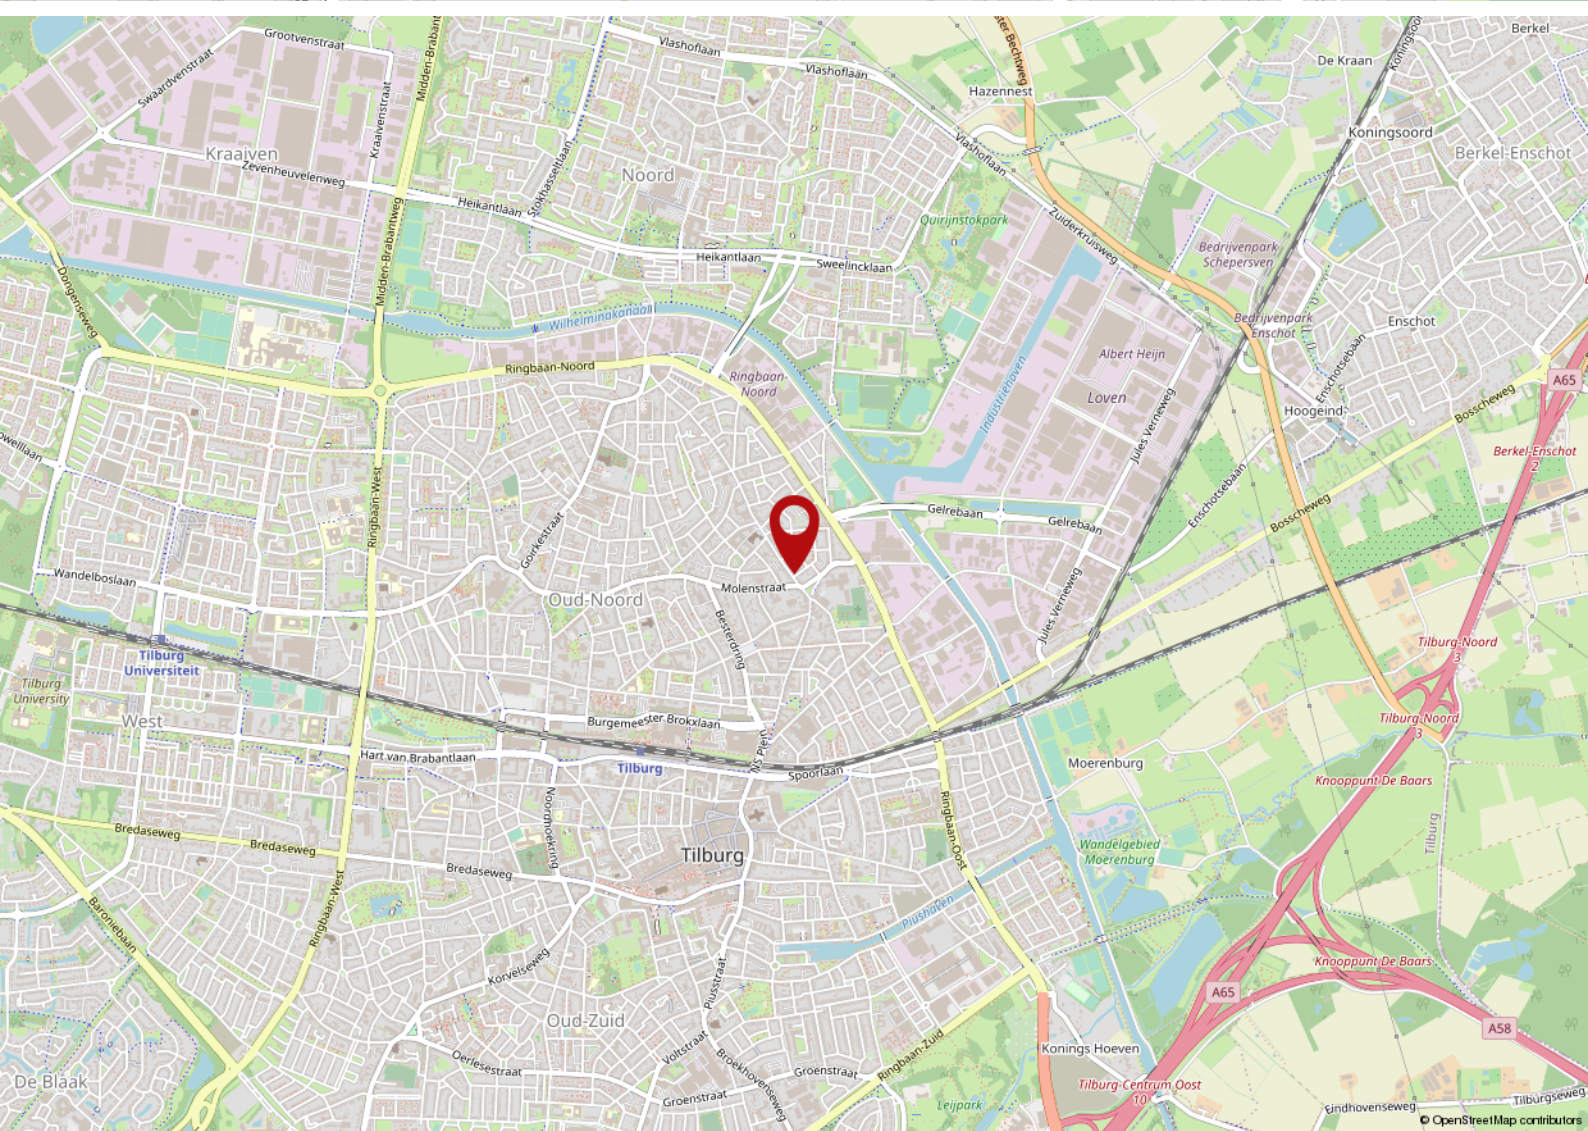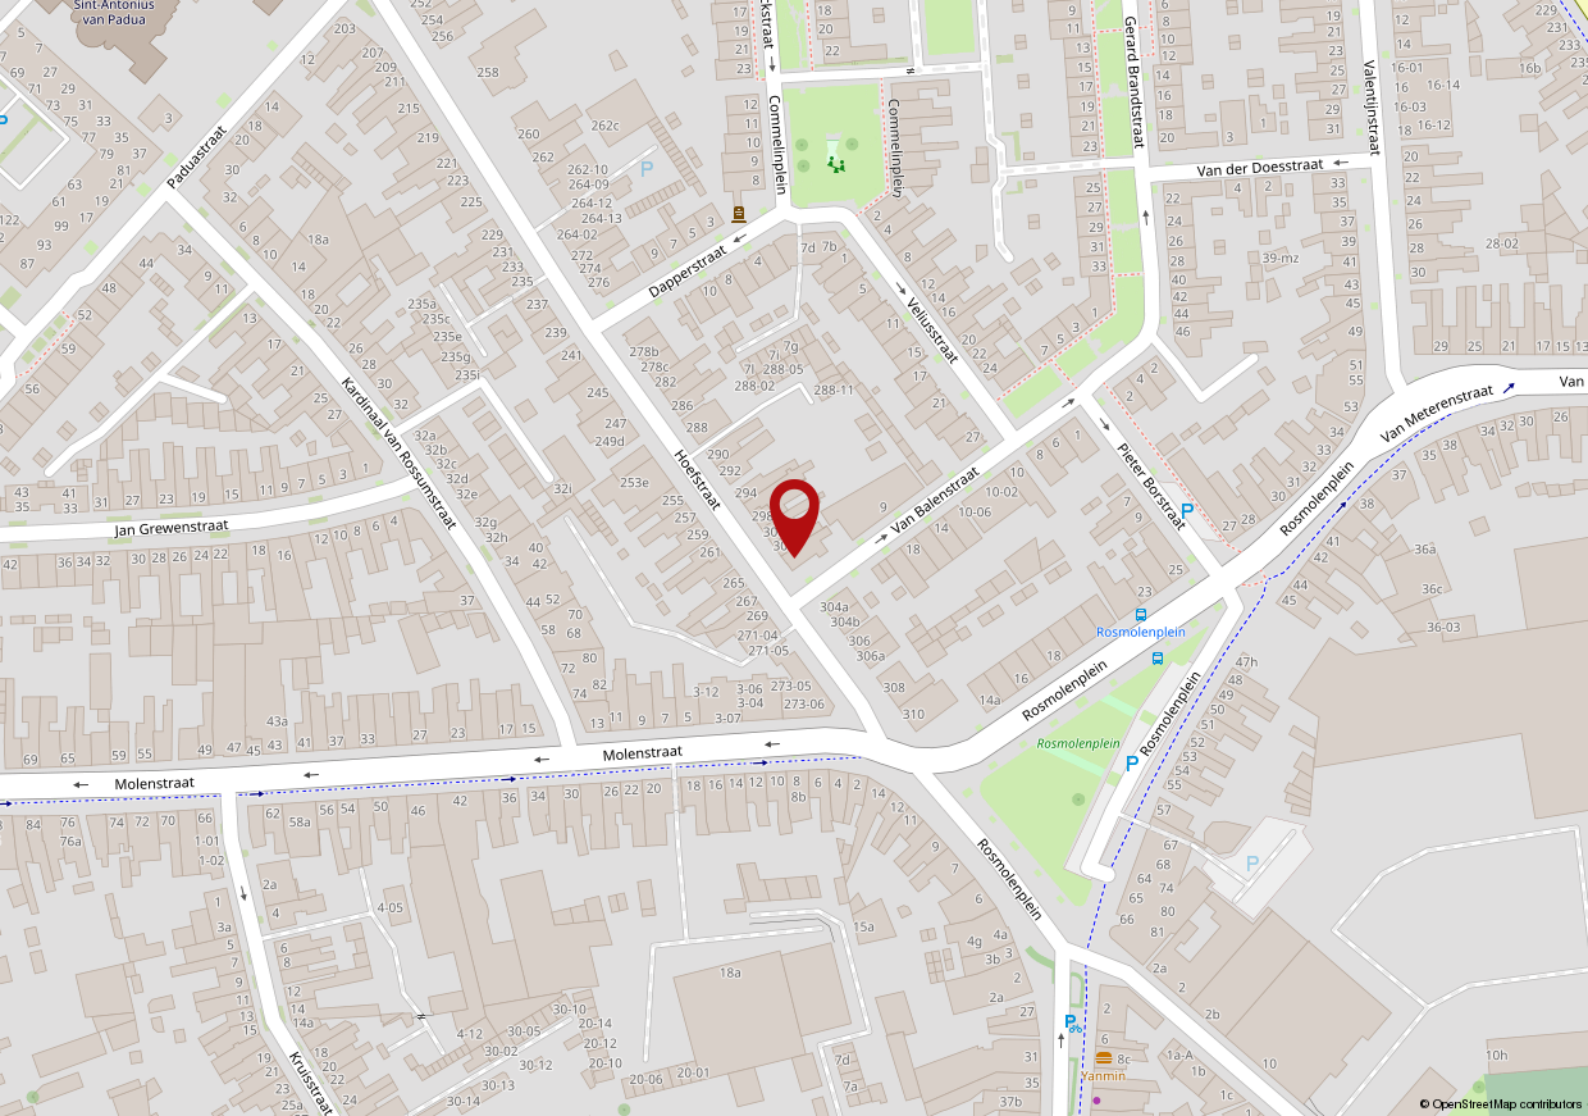

# Lijst van zaken

	Blijft achter	Gaat mee	Ter overname
<b>Woning - Interieur</b>			
(Voorzet) openhaard met toebehoren	X		
Designradiator(en)	X		
Verlichting, te weten			
- losse (hang)lampen		X	
Raamdecoratie/zonwering binnen, te weten			
- gordijnrails	X		
- gordijnen		X	
- overgordijnen	X		
- vitrages		X	
- rolgordijnen	X		
Vloerdecoratie, te weten			
- laminaat	X		
- Vloerbedekking beneden	X		
- Vloerbedekking boven		X	
<b>Woning - Keuken</b>			
Keuken (inbouw)apparatuur, te weten			
- kookplaat	X		
- (gas)fornuis	X		
- afzuigkap	X		
- oven	X		
- koelkast	X		
- vriezer	X		
- vaatwasser	X		
- koffiezetapparaat		X	
<b>Woning - Sanitair/sauna</b>			
Toilet met de volgende toebehoren			
- toilet	X		
Badkamer met de volgende toebehoren			
- wastafel	X		
- wastafelmeubel	X		

# Lijst van zaken

	Blijft achter	Gaat mee	Ter overname
- toilet	X		
<b>Woning - Exterieur/installaties/veiligheid/energiebesparing</b>			
Warmwatervoorziening, te weten			
- CV-installatie	X		
<b>Tuin - Inrichting</b>			
Tuinaanleg/bestrating	X		

## De 10 meest gestelde vragen over het kopen en verkopen van een woning

Vanaf het moment dat uw interesse gewekt wordt in een woning tot het moment waarop u het contract van uw nieuwe huis tekent, loopt u tegen allerlei vragen aan. Niet zo vreemd, want een huis kopen doet u niet elke dag. Een makelaar van de NVM doet dat wel, daarom kunnen we u op de meeste vragen snel een goed antwoord geven. Hieronder beantwoorden we de 10 meest gestelde vragen zodat u weet waar u staat wanneer u op zoek gaat naar dat huis van uw dromen.

### 1. Wanneer ben ik in onderhandeling?

U bent pas in onderhandeling als de verkopende partij reageert op uw bod door een tegenbod te doen. U bent echter nog niet in onderhandeling als de verkopende makelaar aangeeft dat hij uw bod met de verkoper zal bespreken.

### 2. Mag een makelaar doorgaan met bezichtigingen als er al over een bod onderhandeld wordt?

Ja, dat mag. Een onderhandeling hoeft namelijk nog niet tot een verkoop te leiden. Bovendien kan het zijn dat de verkoper graag wil weten of er meer belangstelling is. Overigens mag ook met meer dan één gegadigde tegelijk worden onderhandeld. Een NVM-makelaar moet dit wel duidelijk melden. Vaak zal de verkopende NVM-makelaar aan belangstellenden vertellen dat een pand, zoals dat heet, 'onder bod' is. Als belangstellende mag u dan wel een bod uitbrengen, maar de makelaar mag dan pas met u in onderhandeling treden als de onderhandeling met de eerste geïnteresseerde beëindigd is. De NVM-makelaar doet geen mededelingen over de hoogte van biedingen. Dit zou namelijk overbieden kunnen uitlokken.

### 3. Wanneer ik de vraagprijs bied, moet de verkoper de woning dan aan mij verkopen?

Nee. De Hoge Raad heeft bepaald dat de vraagprijs moet worden gezien als een uitnodiging tot het doen van een bod. Ook als u de vraagprijs biedt, kan de verkoper dus nog beslissen of hij uw bod aanvaardt of niet, of dat hij zijn makelaar een tegenbod laat doen.

### 4. Kan de verkoper de vraagprijs van een woning tijdens de onderhandeling verhogen?

Ja, de verkoper kan besluiten de vraagprijs te verhogen of te verlagen. Daarnaast kunt u als potentiële koper echter ook besluiten om tijdens de onderhandelingen uw bod weer te verlagen. Zodra de verkopende partij een tegenbod doet, vervalt namelijk uw eerder gedane bod.

### 5. Hoe komt de koop tot stand?

Als verkoper en koper het eens zijn over de belangrijkste zaken (zoals de prijs, de opleveringsdatum en de ontbindende voorwaarden), legt de verkopende makelaar de afspraken schriftelijk vast in een koopakte. Ontbindende voorwaarden zijn hierin een belangrijk onderwerp. U krijgt als koper niet automatisch een ontbindende voorwaarde. Wilt u bijvoorbeeld een ontbindende voorwaarde voor de financiering, dan moet u dit melden bij het uitbrengen van uw bod. Het is dan ook belangrijk dat de partijen het eens zijn over aanvullende afspraken en ontbindende voorwaarden voordat de koopakte wordt opgemaakt. Zodra beide partijen de koopakte hebben ondertekend en de koper een afschrift van deze akte heeft ontvangen, treedt

voor u als particuliere koper de wettelijke bedenktijd van drie dagen in werking. Binnen deze tijd kunt u als koper alsnog afzien van de aankoop. Doet u dit niet, zijn de financiën rond en vormen ook eventuele andere ontbindende voorwaarden geen obstakel meer, dan zal op de afgesproken opleveringsdatum de overdracht plaatsvinden bij de notaris.

6. Mag een makelaar van de NVM tijdens de onderhandeling het systeem van verkoop wijzigen? Ja, dat mag. Soms zijn er zo veel belangstellenden die de vraagprijs bieden of benaderen, dat het moeilijk te bepalen is wie de beste koper is. In dat geval kan de verkopende makelaar - in overleg met de verkoper - besluiten de lopende onderhandelingen af te breken en de biedprocedure te wijzigen om vervolgens te kiezen voor bijvoorbeeld een inschrijvingsprocedure. Hierbij hebben alle bidders een gelijke kans om het hoogste bod uit te brengen. Alvorens het systeem te wijzigen, dient de makelaar uiteraard eerst de eventueel gedane toezeggingen na te komen.

7. Mag een makelaar van de NVM een belachelijk hoge prijs vragen voor een woning? De verkoper bepaalt in overleg met zijn NVM-makelaar waarvoor hij zijn woning verkoopt. De koper kan onderhandelen over de prijs, maar de verkoper beslist.

8. Wat is een optie?

Een optie in juridische zin geeft een partij de keuze om door een eenzijdige verklaring een koopovereenkomst met een andere partij te sluiten. Partijen zijn het dan wel eens over de voorwaarden van de koop, maar de koper krijgt bijvoorbeeld nog een week bedenktijd. Bij de aankoop van een nieuwbouwwoning is zo'n optie nog wel gebruikelijk. Bij het aankopen van een bestaande woning niet. Het begrip 'optie' wordt daarbij vaak ten onrechte gebruikt. Dan heeft het de betekenis van bepaalde toezeggingen die een verkopende NVM-makelaar kan doen aan een belangstellende koper tijdens het onderhandelingsproces. Zo'n toezegging kan bijvoorbeeld inhouden dat een belangstellende koper een paar dagen de tijd krijgt om na te denken over een bod. De makelaar van de NVM zal in de tussentijd proberen niet met een andere partij in onderhandeling te gaan. De belangstellende koper kan deze tijd gebruiken om een beter inzicht te krijgen in zijn financiering of in de gebruiksmogelijkheden van de woning. Een optie kunt u niet eisen; de verkoper en de verkopende NVM-makelaar beslissen zelf of er in een onderhandelingsproces bepaalde toezeggingen worden gedaan.

9. Moet een makelaar als eerste met mij in onderhandeling gaan als ik de eerste ben die belt voor een bezichtiging of als ik als eerste een bod uitbreng?

Nee. De verkopende makelaar bepaalt samen met de verkoper de verkoopprocedure. Hij heeft wel de plicht u daarover te informeren. Hebt u serieus belangstelling, vraag de makelaar dan wat uw positie is. Dat kan teleurstelling voorkomen.

10. Zit de makelaarscourtage in de 'kosten koper'?

Nee. Onder 'kosten koper' vallen de kosten die de overheid koppelt aan de overdracht van een woning. Dat is de overdrachtsbelasting (\*), o.a. de notariskosten voor het opmaken van de leveringsakte. Daarnaast dient de koper rekening te houden met de (notaris)kosten voor de opmaak en inschrijving van de hypotheekakte. Heeft de verkopende partij een makelaar ingeschakeld om de woning te verkopen, dan komen de kosten hiervan voor zijn rekening. De verkopende makelaar is immers belangenbehartiger van de verkoper en niet van u als koper. Om deze reden is het doorgaans ook verstandig om zelf een makelaar van de NVM in te schakelen. De makelaarscourtage voor een aankopende makelaar komt wel voor rekening van de koper.

(\*) De overdrachtsbelasting voor woningen is blijvend verlaagd van 6% naar 2% van de waarde van de gekochte woning.

# Voorwaarden

Deze brochure bestaat uit vrijblijvende informatie en dient ter uitnodiging tot het doen van een voorstel. Alle gegevens zijn door ons kantoor met de meeste zorg samengesteld. Ten aanzien van de juistheid daarvan kunnen wij echter geen aansprakelijkheid aanvaarden. Alle tekeningen zijn indicatief en uitsluitend bedoeld om u een indruk te geven van de indeling. Er kunnen derhalve geen rechten worden ontleend aan deze tekeningen. Bezichtigingen vinden uitsluitend plaats op afspraak met VMG makelaars. Bij aankoop wordt de staat van oplevering vastgesteld in een lijst van (on)roerende zaken behorende bij de koopakte. Koper dient rekening te houden met het storten van een waarborgsom of bankgarantie, groot 10% van de koopsom, welke onder beheer van de notaris gehouden zal worden. Voor meer informatie en/of het maken van een afspraak kunt u contact opnemen met:

VMG Regio Tilburg b.v.  
Kijkduinlaan 95  
T 013-5720672  
E [regiotilburg@vmg-makelaars.nl](mailto:regiotilburg@vmg-makelaars.nl)

Openingstijden  
maandag t/m vrijdag van 9.00 - 17.00 uur  
Op zaterdag en buiten openingstijden op afspraak.  
Bezoek ook eens onze website:  
[www.vmg-makelaars.nl](http://www.vmg-makelaars.nl)



## ONS TEAM

Wij zijn VMG Makelaars, een team van enthousiaste mensen met een ondernemend karakter. Betrokken en bevlogen. Stuk voor stuk specialisten op ons vakgebied.

Wij hebben kennis van mensen en van zaken. Wij geloven in een persoonlijke aanpak en in eerlijk zaken doen. VMG Makelaars heeft meerdere kantoren in Brabant, waaronder kantoor Tilburg met een presentatieruimte in Oisterwijk.

VMG Regio Tilburg b.v.  
Kijkduinlaan 95  
T 013-5720672  
E [regiotilburg@vmg-makelaars.nl](mailto:regiotilburg@vmg-makelaars.nl)

Openingstijden  
maandag t/m vrijdag van 9.00 - 17.00 uur  
Op zaterdag en buiten openingstijden op afspraak.  
Bezoek ook eens onze website:  
[www.vmg-makelaars.nl](http://www.vmg-makelaars.nl)



# 'Ik wil gewoon even weten waar ik aan toe ben'

De kosten van het eerste gesprek over je hypotheek zijn voor onze rekening.



## Duidelijk verhaal

Kijkduinlaan 93 | 5045PH Tilburg | (013) 58 35 005  
tilburg1538@hypotheekshop.nl

# VMG Makelaars

**VMG Makelaars Tilburg**

Kijkduinlaan 95  
5045 PH Tilburg

T. 013 - 572 0672

E. [regiotilburg@vmg-makelaars.nl](mailto:regiotilburg@vmg-makelaars.nl)

 [vmgmakelaars](#)

 [vmgmakelaarstilburg](#)

Aan deze brochure kunnen geen rechten worden ontleend

