


The logo for VMG Makelaars is positioned in the top right corner. It features the letters 'VMG' in a bold, red, sans-serif font, with a small red circular icon containing a white geometric pattern to its left. Below 'VMG', the word 'Makelaars' is written in a green, sans-serif font.

VMG
Makelaars

Vraagprijs
€619.000,- k.k.

EINDHOVEN
Graslelie 68

Kenmerken & specificaties

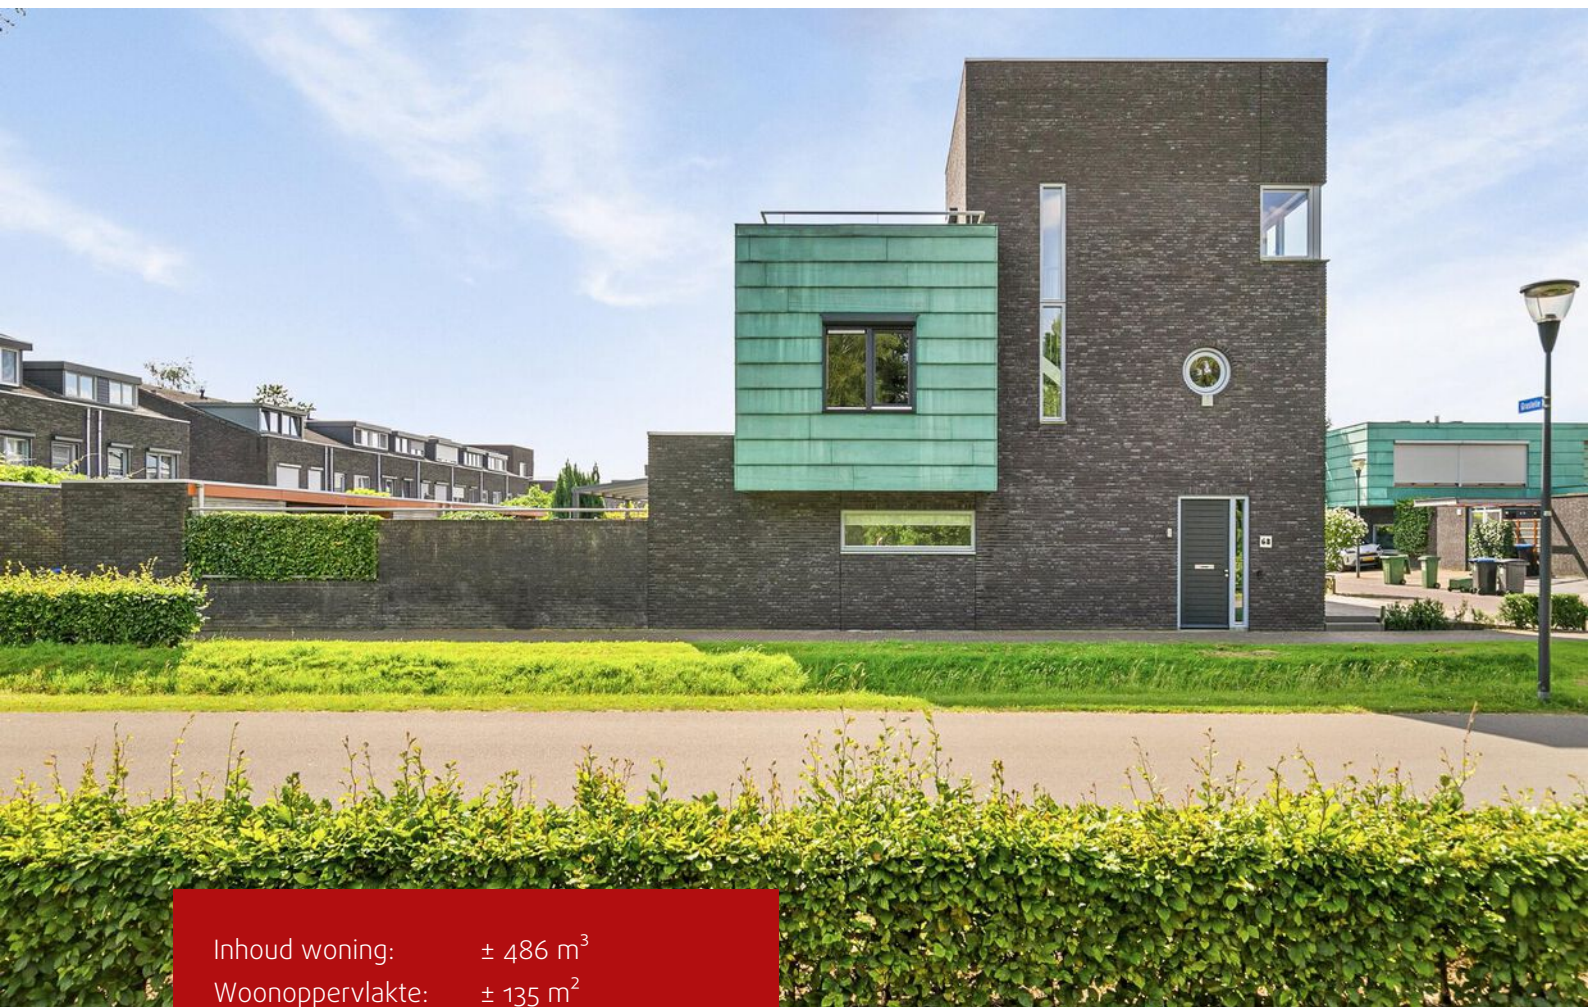

Inhoud woning: ± 486 m³
Woonoppervlakte: ± 135 m²
Externe bergruimte: ± 7 m²
Perceeloppervlakte: ± 160 m²

- ✓ Ca 135 m² woonoppervlakte
- ✓ Energiezuinige woning met label A
- ✓ Zeer goed onderhouden en instapklare woning
- ✓ Buitenschilderwerk in 2023 geheel vernieuwd
- ✓ Uitgebouwde woonkamer met veel lichtinval
- ✓ Moderne keuken, voorzien van alle gemakken
- ✓ Complete badkamer met ligbad en douchecabine
- ✓ Voorzien van 4 ruime slaapkamers
- ✓ Gunstig gelegen nabij diverse voorzieningen en uitvalswegen



Inleiding

Deze ruime, energiezuinige woning beschikt over een moderne keuken, een royale uitgebouwde woonkamer, en vier slaapkamers, waaronder een ruime masterbedroom. De volledig betegelde badkamer is voorzien van luxe faciliteiten zoals een douchecabine en ligbad. De onderhoudsvriendelijke achtertuin ligt op het zuiden en heeft een berging met overkapping. Daarnaast biedt de woning het gemak van een eigen oprit en is de indeling perfect afgestemd op comfortabel wonen.

De woning is gunstig gelegen aan de rand van Grasrijk nabij het winkelcentrum van Meerhoven met alle denkbare voorzieningen zoals: AH, Jumbo, Lidl, bakkerij van Heeswijk, slager, HEMA, Kruidvat, Restaria Vierrijk, Sushi 123 en het gezondheidscentrum SGE. Naast deze voorzieningen kenmerkt Meerhoven zich door de goede bereikbaarheid, waarbij uitvalswegen snelle toegang bieden naar: scholen, ASML, Flight Forum, High Tech Campus en het Maxima Medisch Centrum. Daarnaast zijn ook de auto(snel)wegen N2, A2, A58 en A50 eenvoudig bereikbaar.



De woning is gelegen aan een rustige straat aan de rand van Grasrijk. Aan de voorzijde is de woning voorzien van een ruime oprit, waarna u via de zijkant de woning kunt betreden. U treedt de woning binnen middels de ruime ontvangsthal met veel daglicht door het hoge raam.





Verder vindt u hier de garderoberuimte, vernieuwde trapopgang, uitgebreide meterkast en de toiletruimte. De toiletruimte is deels betegeld en voorzien van een fonteintje en zwevend closet. Vanuit de hal bereikt u aan de achterzijde de woonkamer.



De uitgebouwde woonkamer is gelegen aan de achterzijde van de woning. Deze ruimte geniet van veel lichtinval door de grote raampartijen met openslaande tuindeuren en het raam aan de zijkant van de woning.



De gehele begane grond is voorzien van een fraaie, massief eikenhouten parketvloer en strak stucwerk. Aan de voorzijde is de woonkamer voorzien van een zeer praktische trapkast.








De recentelijk vernieuwde keuken (2024) aan de voorzijde van de woning is opgesteld in een U-opstelling en is voorzien van alle gemakken!



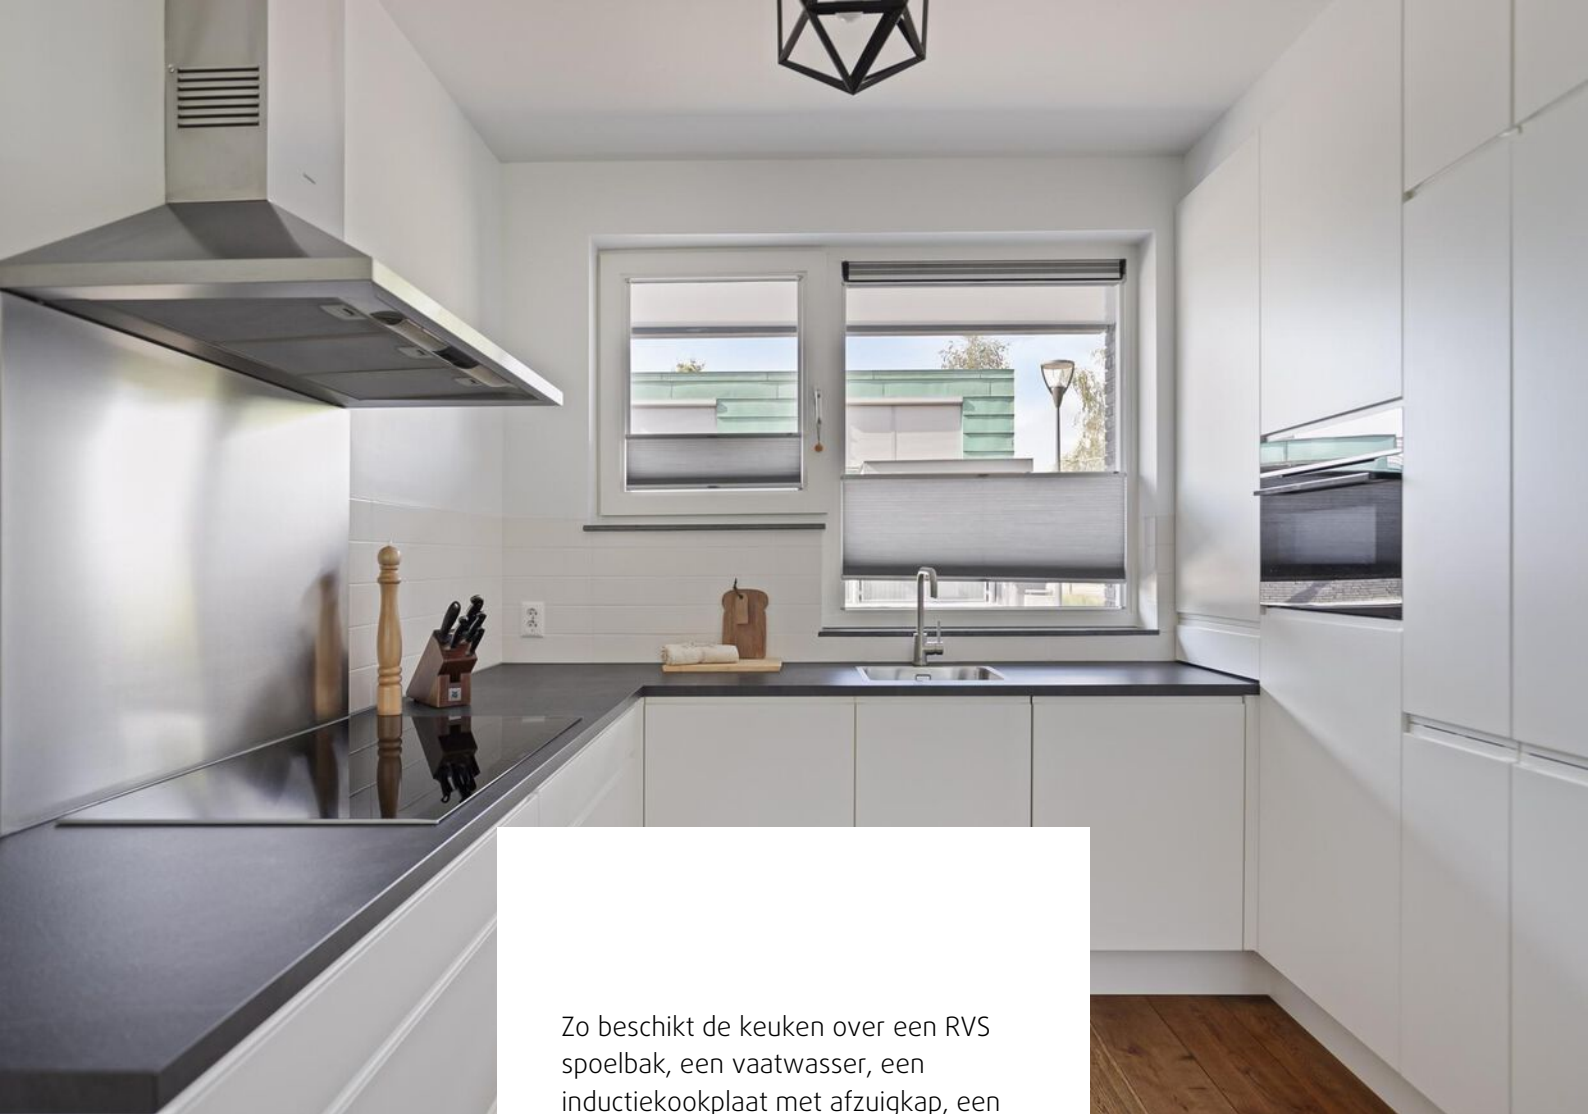


Zo beschikt de keuken over een RVS spoelbak, een vaatwasser, een inductiekookplaat met afzuigkap, een koel/vriescombinatie, een combi-oven en veel kastruimte.






Vanuit de vernieuwde trapopgang in de hal bereikt u de overloop op de eerste verdieping. Deze biedt toegang tot drie slaapkamers, de badkamer en de vaste trap naar de tweede verdieping.

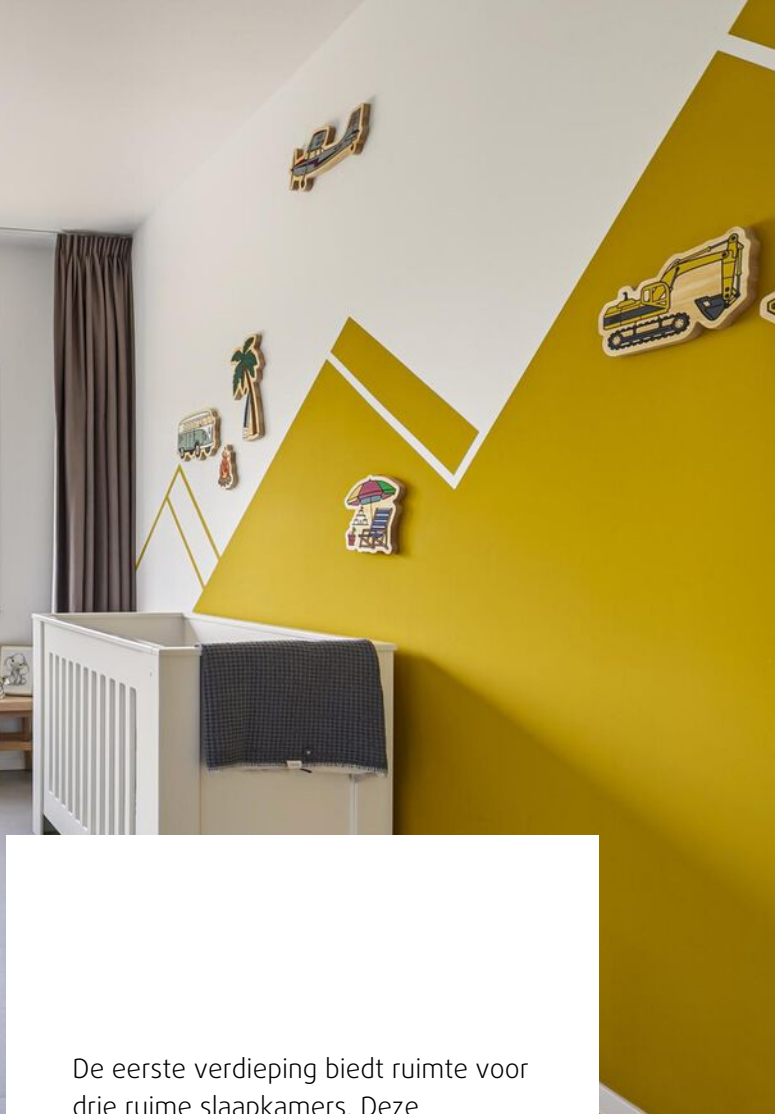


De eerste verdieping biedt ruimte voor drie ruime slaapkamers. Deze slaapkamers tellen respectievelijk ca. 13,5m², 13m² en 11,5m².

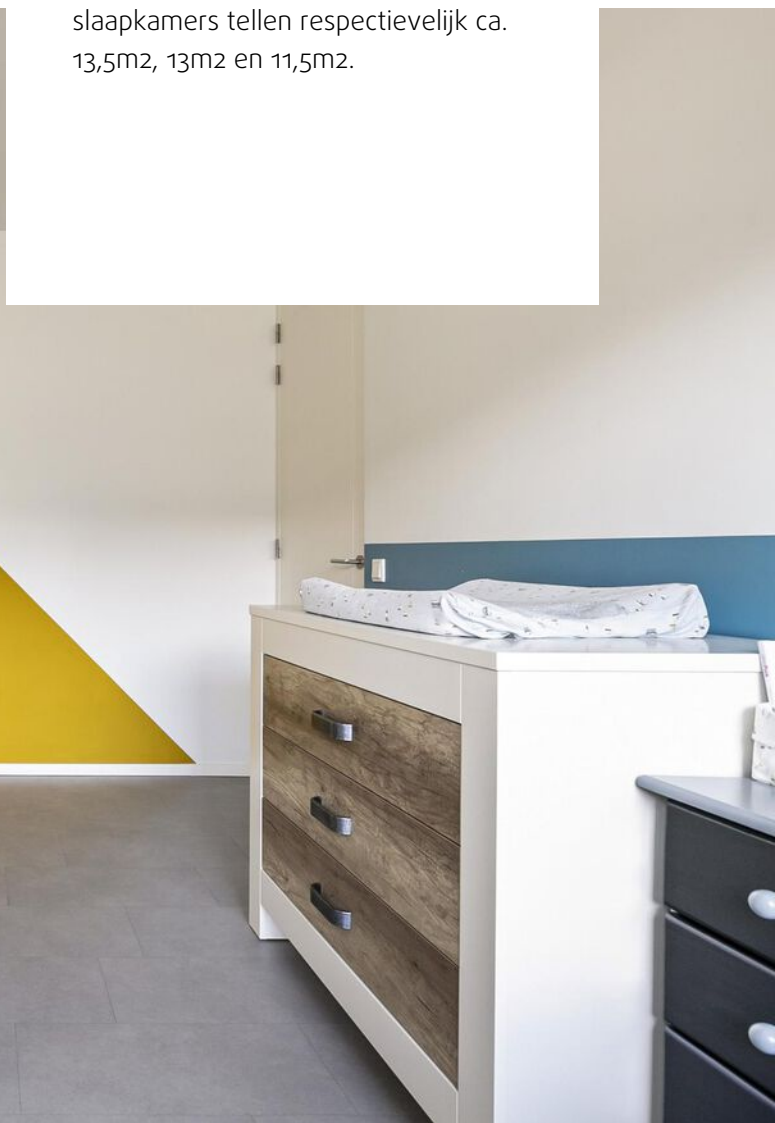




Alle slaapkamers zijn voorzien van hardhouten kozijnen met isolerende beglazing, glas stucwerk en PVC-vloeren.

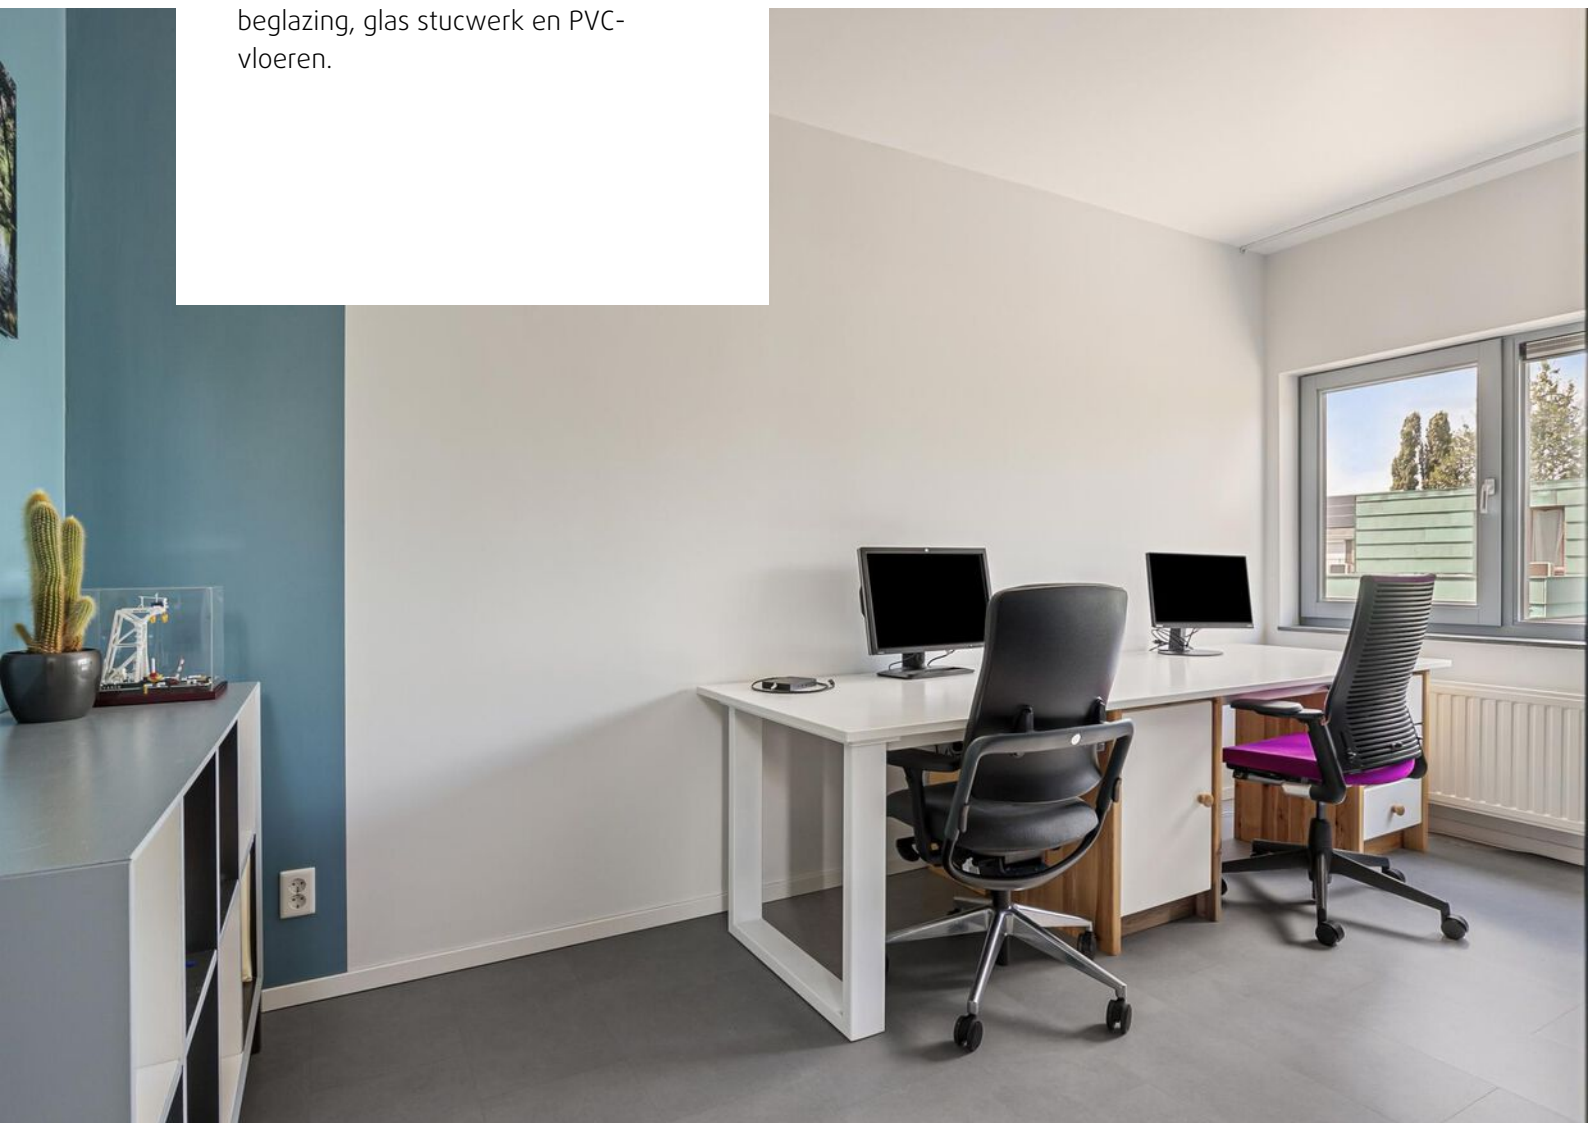




De slaapkamers op de Oost- en Zuidzijde van de woning zijn voorzien van rolluiken.

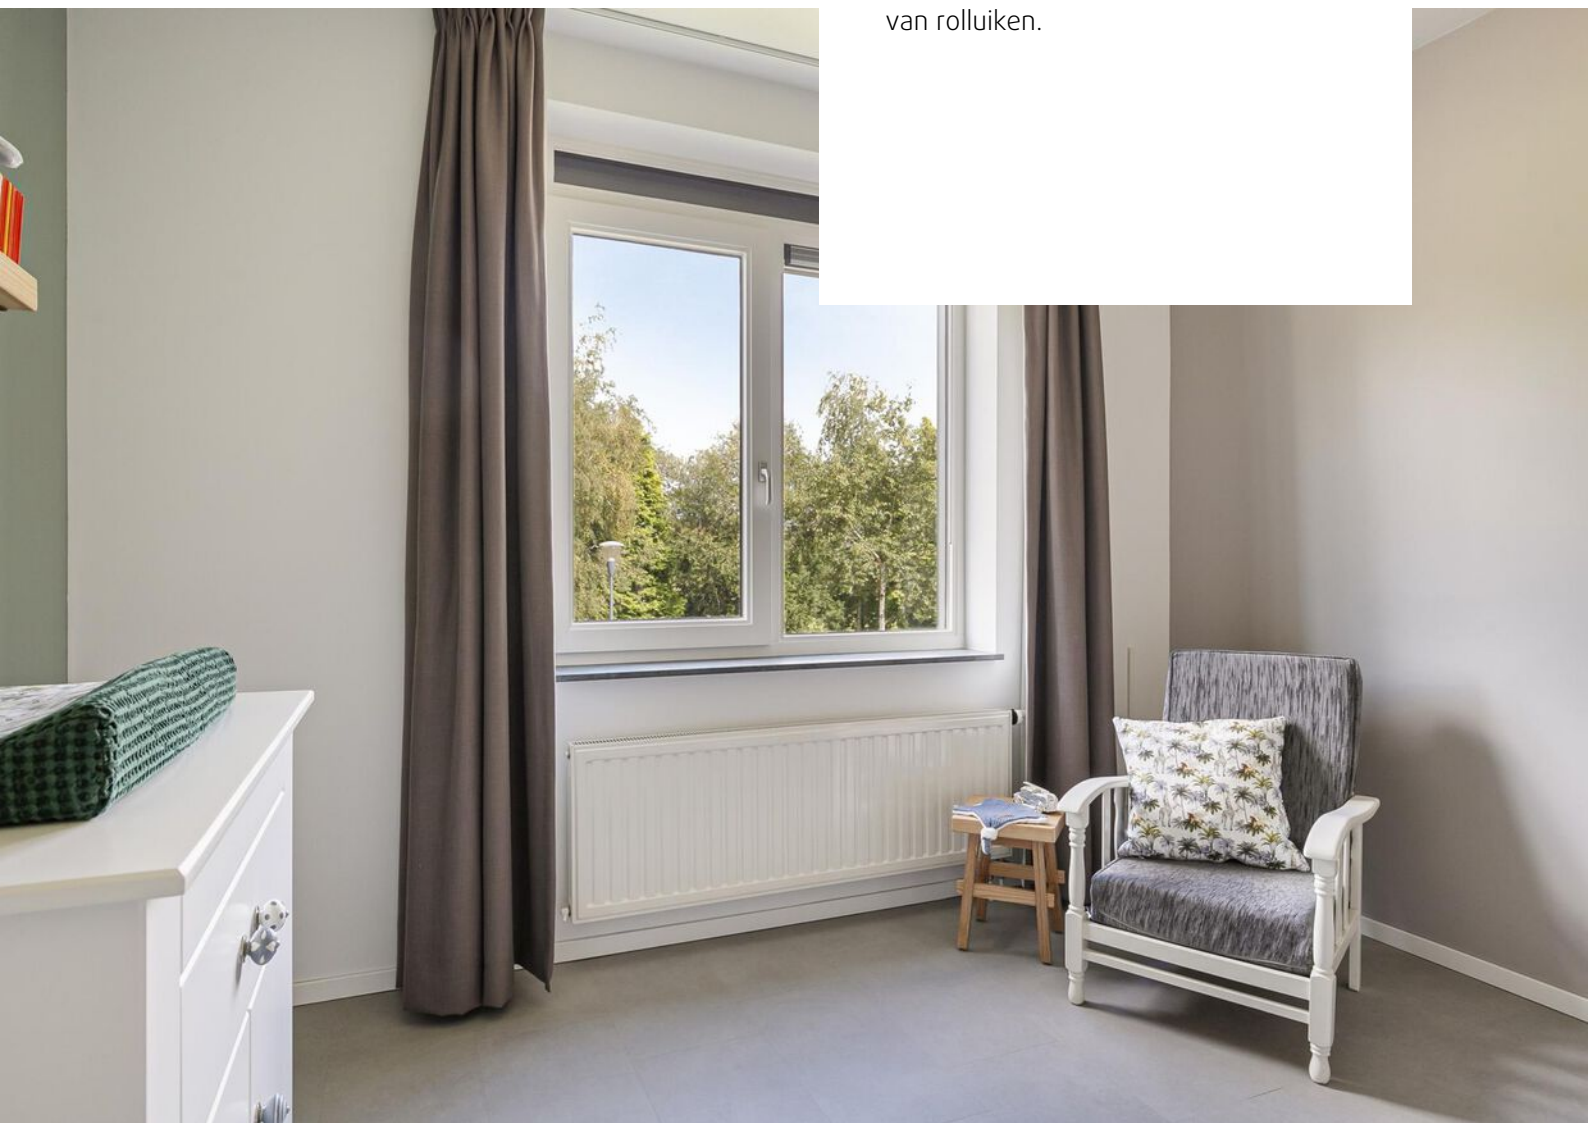





De ruime badkamer is volledig betegeld en is voorzien van een douchecabine, ligbad, wastafel met meubel, verlichte en verwarmde badkamerspiegel, zwevend closet en een design radiator.

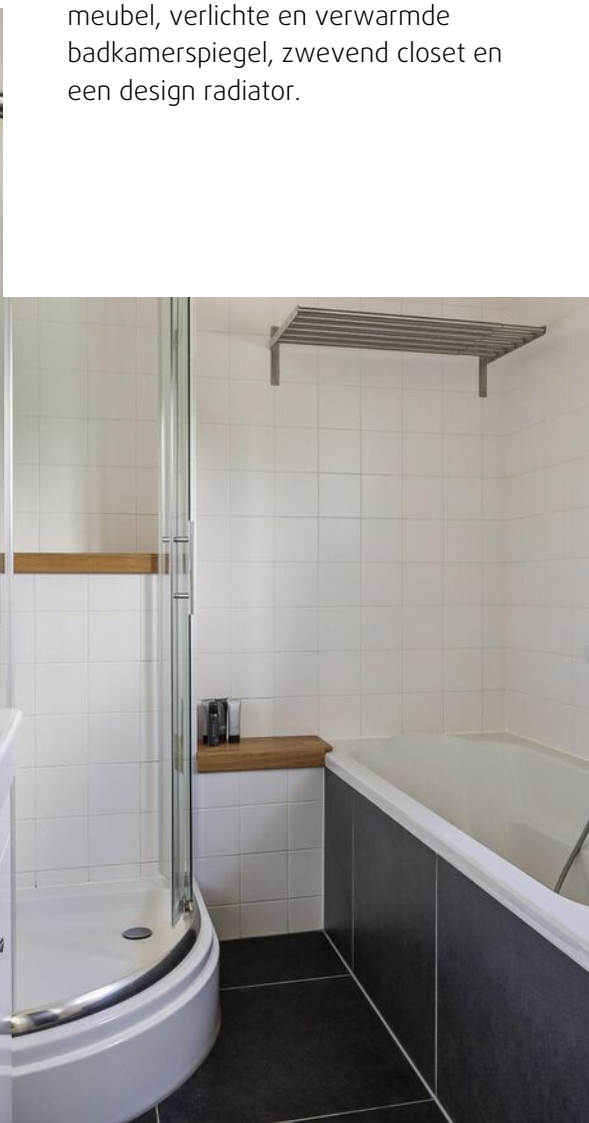




Via de vaste trap op de eerste verdieping bereikt u de overloop op de tweede verdieping. De overloop geniet veel daglicht door de grote raampartijen en biedt toegang tot de master bedroom en de wasruimte.



De masterbedroom is gelegen op de tweede verdieping en telt maar liefst 20m²! Deze slaapkamer bestrijkt de gehele breedte van de verdieping. De grote raampartijen verschaffen veel daglicht en een fraai uitzicht.

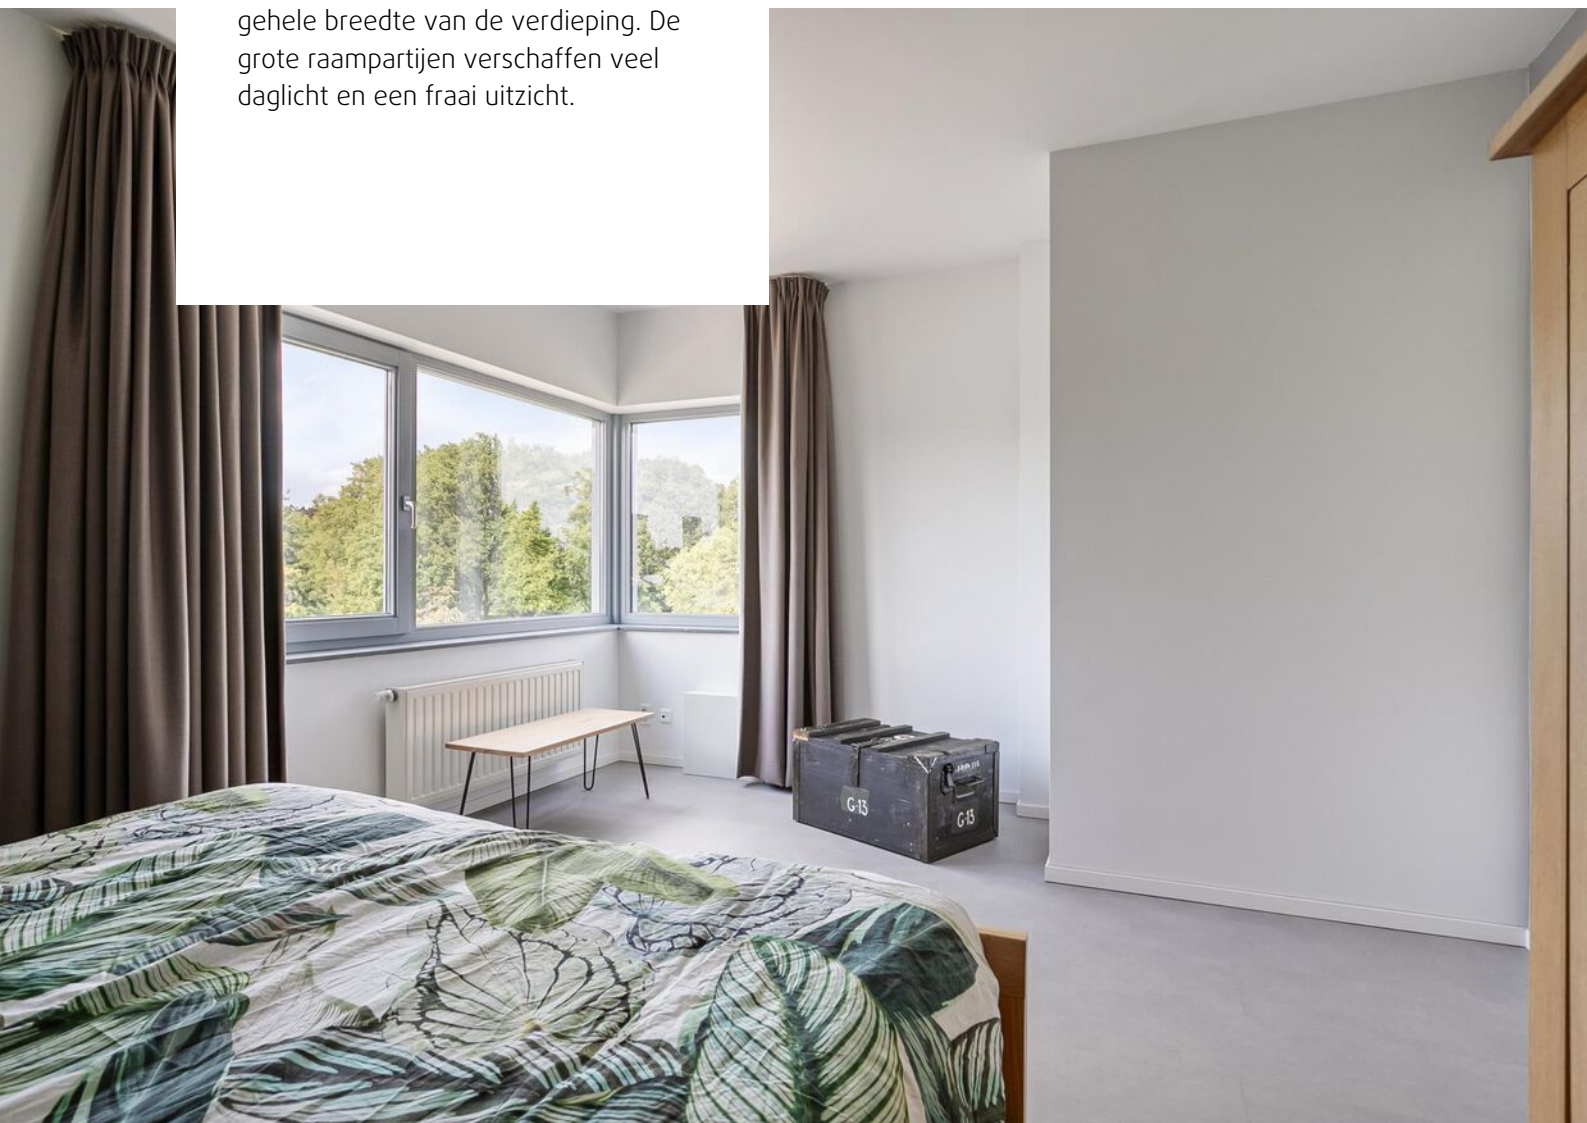





De handige wasruimte is ook gelegen op de tweede verdieping. Deze is fraai gecreëerd met een dubbele houten schuifdeur. De wasruimte is voorzien van de wasmachine aansluiting en mechanische ventilatie unit. Daarnaast voorschaft de wasruimte veel extra bergruimte.



De onderhoudsvriendelijke achtertuin is Zuid georiënteerd en voorzien van een ruim terras met sierbestrating en 'Jan des Bouvrie'-zonnenscherm, gazon met kunstgras, borders met fraaie vaste beplanting en een berging met overkapping en achterom.






Plattegronden




**Deze plattegronden zijn opgemaakt voor indicatieve doeleinden.
Hieraan kunnen geen rechten worden ontleend.**

Plattegronden

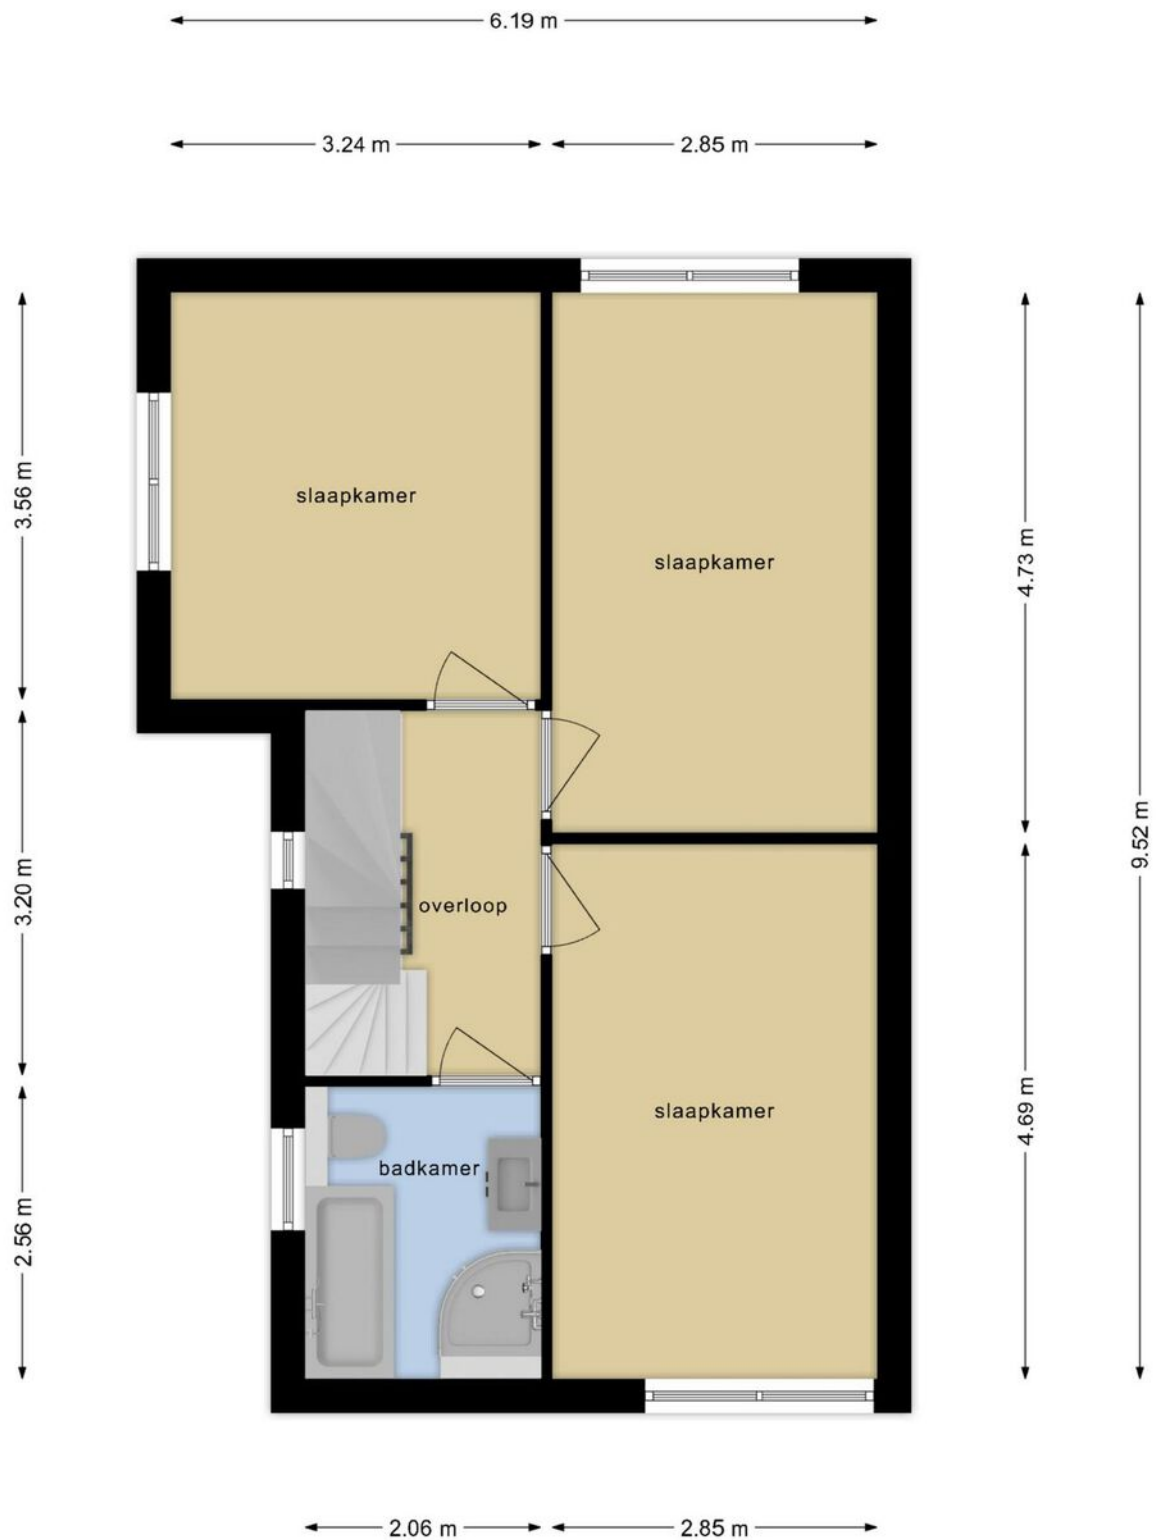


**Deze plattegronden zijn opgemaakt voor indicatieve doeleinden.
Hieraan kunnen geen rechten worden ontleend.**

Plattegronden

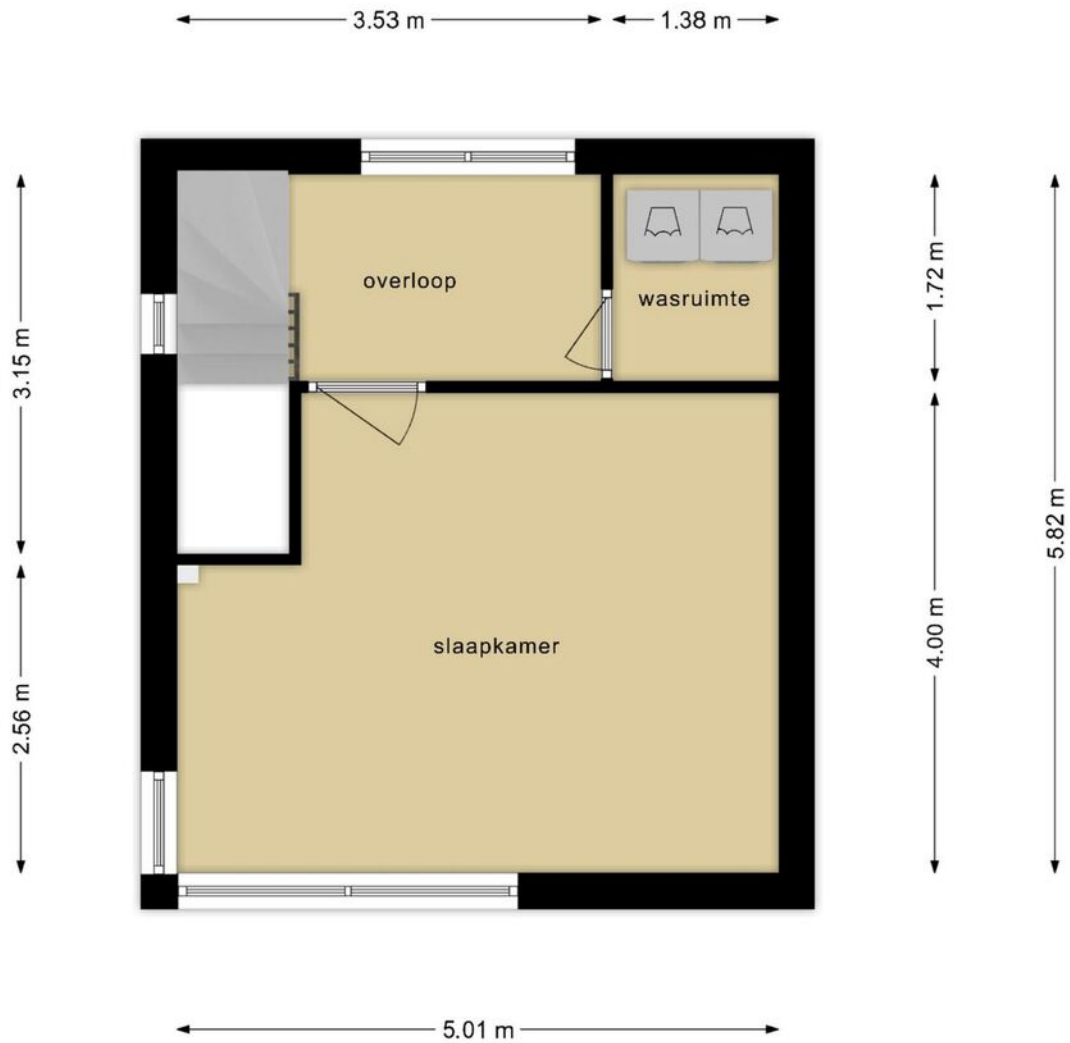

**Deze plattegronden zijn opgemaakt voor indicatieve doeleinden.
Hieraan kunnen geen rechten worden ontleend.**

Plattegronden

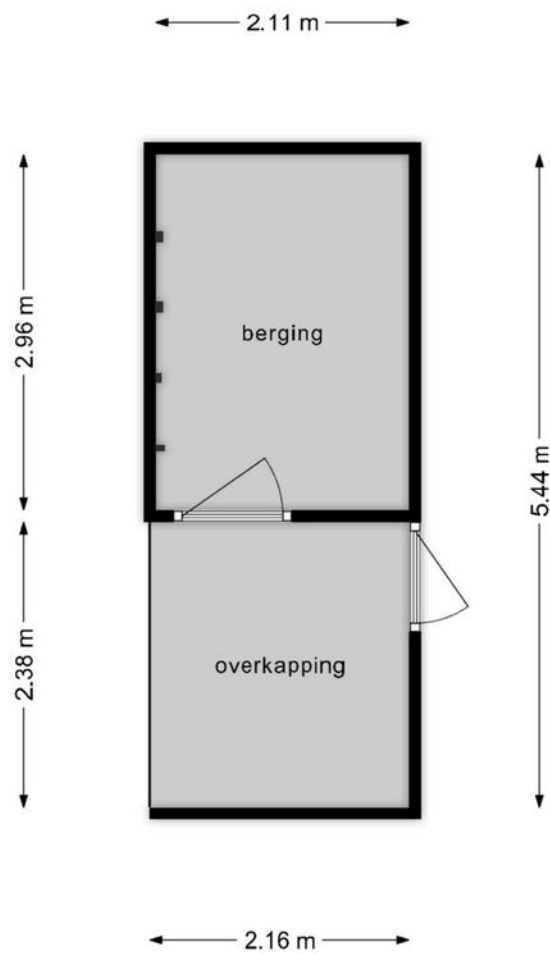


**Deze plattegronden zijn opgemaakt voor indicatieve doeleinden.
Hieraan kunnen geen rechten worden ontleend.**

Kadastrale kaart

Kadastrale kaart

Uw referentie: vmgmakelaars

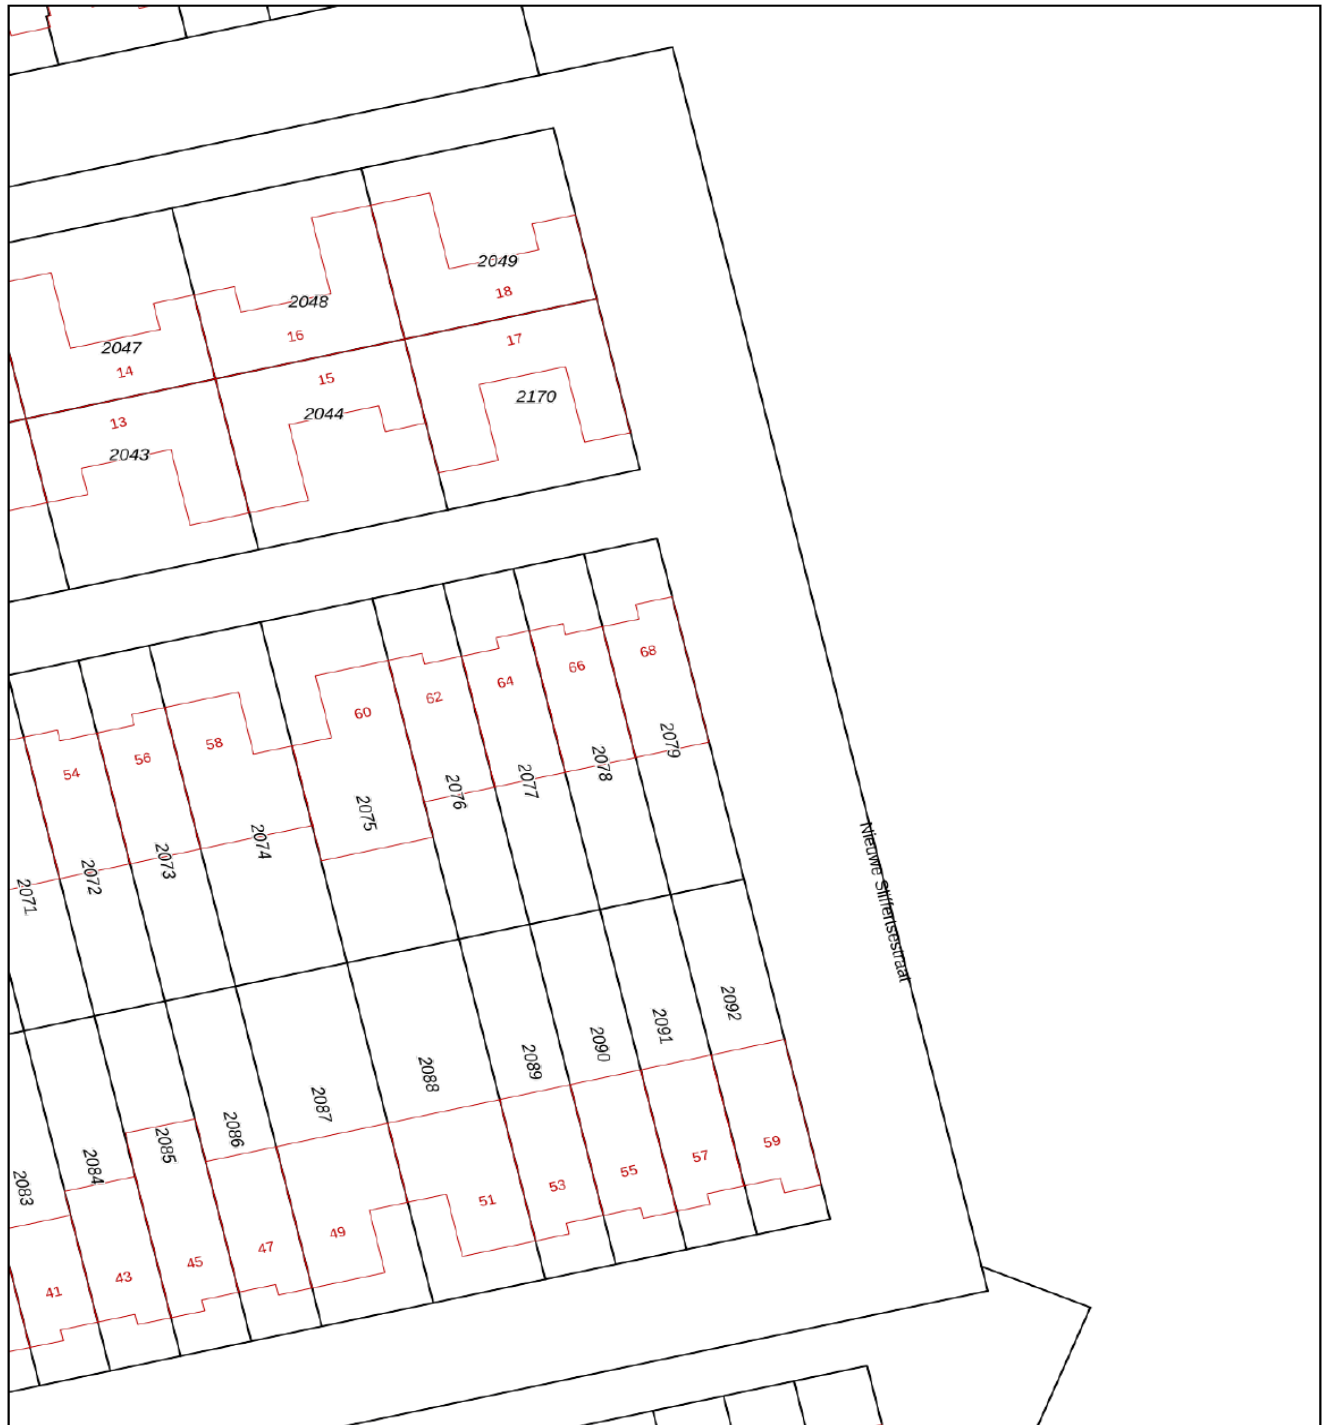

0 5 10 15 20 25m

- 12345 Perceelnummer
- 25 Huisnummer
- Vastgestelde kadastrale grens
- Voorlopige kadastrale grens
- Administratieve kadastrale grens
- Bebouwing


Schaal 1: 500

Kadastrale gemeente Striip
Sectie G
Perceel 2079




Voor een eensluidend uittreksel, geleverd op 24 juni 2024
De bewaarder van het kadaster en de openbare registers

Aan dit uittreksel kunnen geen betrouwbare maten worden ontleend.
De Dienst voor het kadaster en de openbare registers behoudt zich de intellectuele
eigendomsrechten voor, waaronder het auteursrecht en het databankenrecht.

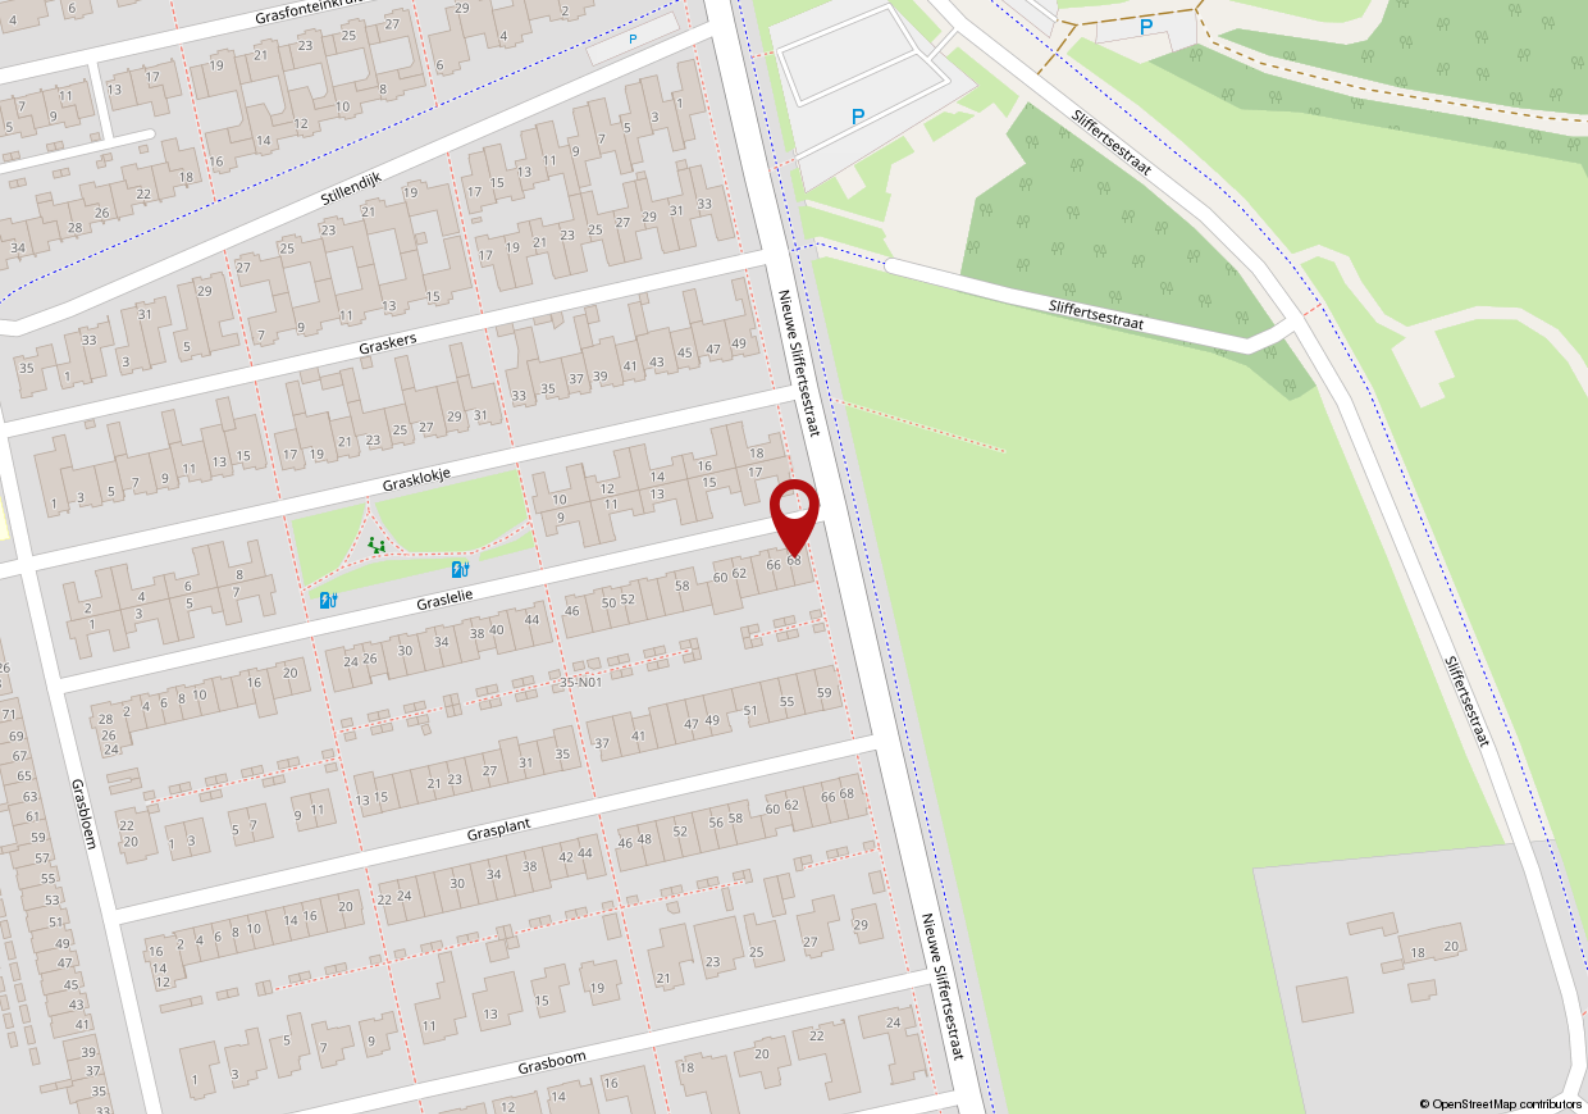

© OpenStreetMap contributors

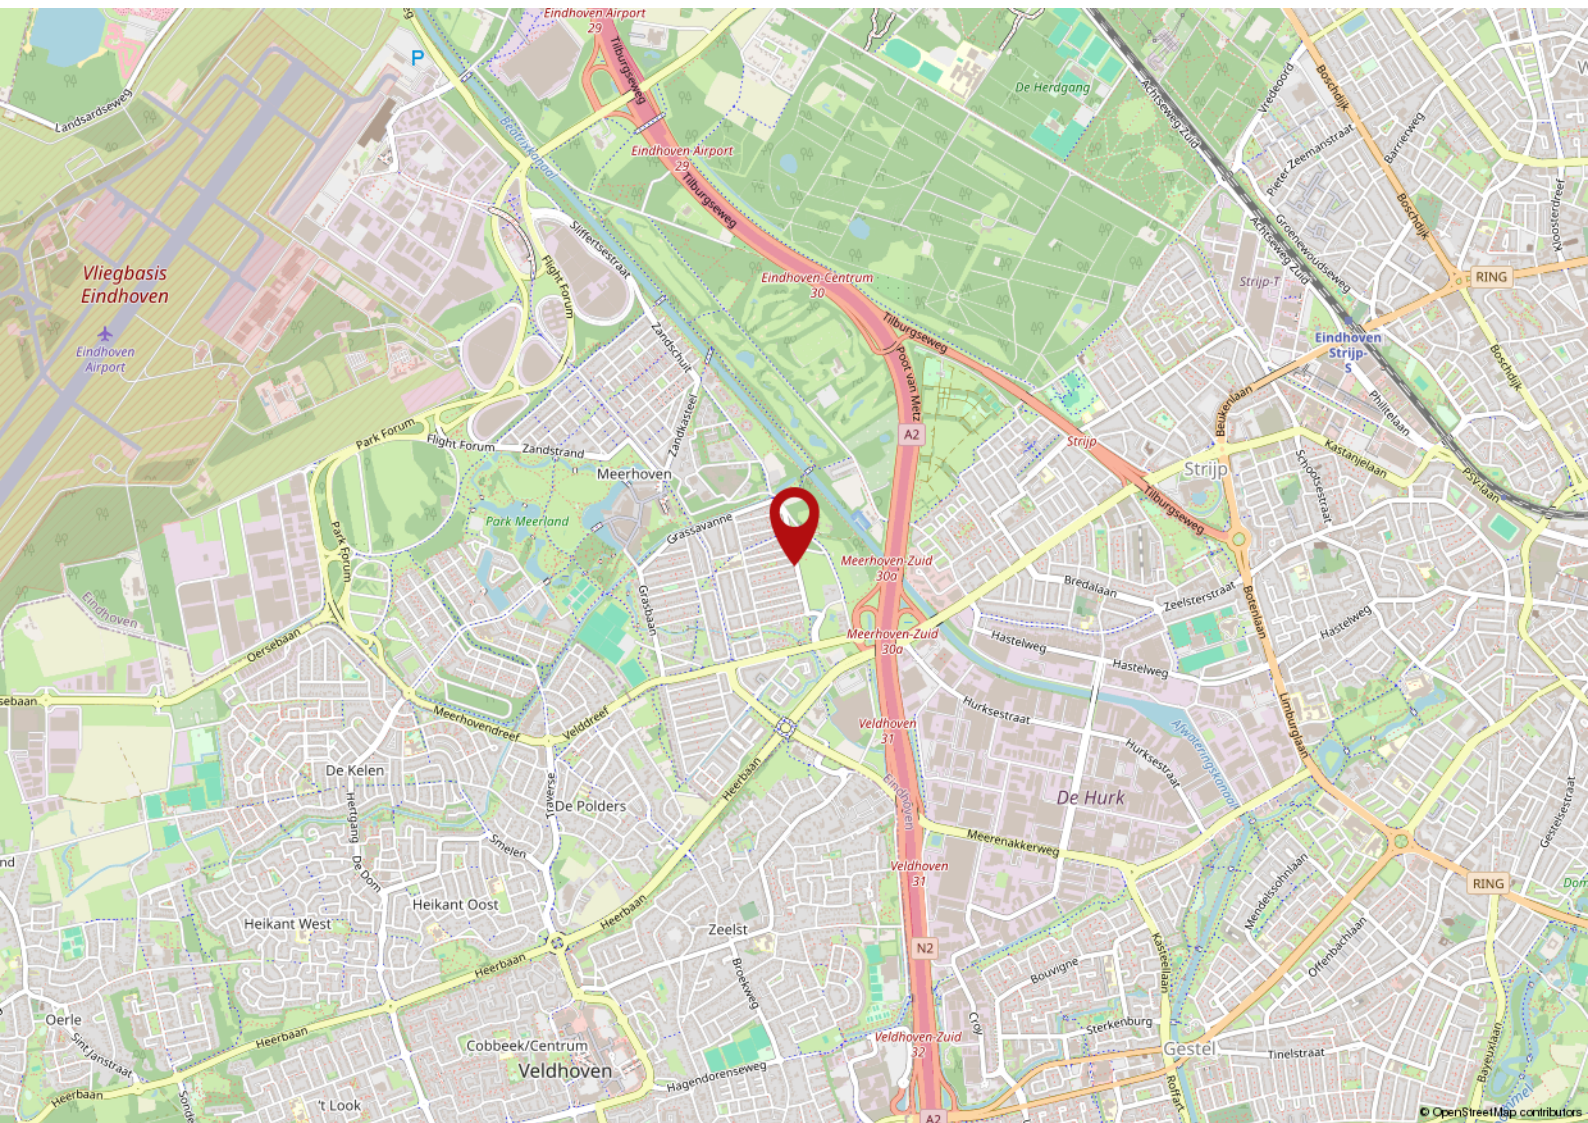

© OpenStreetMap contributors

FAQ

De 10 meest gestelde vragen over het kopen en verkopen van een woning

Vanaf het moment dat uw interesse gewekt wordt in een woning tot het moment waarop u het contract van uw nieuwe huis tekent, loopt u tegen allerlei vragen aan. Niet zo vreemd, want een huis kopen doet u niet elke dag. Een makelaar van de NVM doet dat wel, daarom kunnen we u op de meeste vragen snel een goed antwoord geven. Hieronder beantwoorden we de 10 meest gestelde vragen zodat u weet waar u staat wanneer u op zoek gaat naar dat huis van uw dromen.

1. Wanneer ben ik in onderhandeling?

U bent pas in onderhandeling als de verkopende partij reageert op uw bod door een tegenbod te doen. U bent echter nog niet in onderhandeling als de verkopende makelaar aangeeft dat hij uw bod met de verkoper zal bespreken.

2. Mag een makelaar doorgaan met bezichtigingen als er al over een bod onderhandeld wordt?

Ja, dat mag. Een onderhandeling hoeft namelijk nog niet tot een verkoop te leiden. Bovendien kan het zijn dat de verkoper graag wil weten of er meer belangstelling is. Overigens mag ook met meer dan één gegadigde tegelijk worden onderhandeld. Een NVM-makelaar moet dit wel duidelijk melden. Vaak zal de verkopende NVM-makelaar aan belangstellenden vertellen dat een pand, zoals dat heet, 'onder bod' is. Als belangstellende mag u dan wel een bod uitbrengen, maar de makelaar mag dan pas met u in onderhandeling treden als de onderhandeling met de eerste geïnteresseerde beëindigd is. De NVM-makelaar doet geen mededelingen over de hoogte van biedingen. Dit zou namelijk overbieden kunnen uitlokken.

3. Wanneer ik de vraagprijs bied, moet de verkoper de woning dan aan mij verkopen?

Nee. De Hoge Raad heeft bepaald dat de vraagprijs moet worden gezien als een uitnodiging tot het doen van een bod. Ook als u de vraagprijs biedt, kan de verkoper dus nog beslissen of hij uw bod aanvaardt of niet, of dat hij zijn makelaar een tegenbod laat doen.

4. Kan de verkoper de vraagprijs van een woning tijdens de onderhandeling verhogen?

Ja, de verkoper kan besluiten de vraagprijs te verhogen of te verlagen. Daarnaast kunt u als potentiële koper echter ook besluiten om tijdens de onderhandelingen uw bod weer te verlagen. Zodra de verkopende partij een tegenbod doet, vervalt namelijk uw eerder gedane bod.

5. Hoe komt de koop tot stand?

Als verkoper en koper het eens zijn over de belangrijkste zaken (zoals de prijs, de opleveringsdatum en de ontbindende voorwaarden), legt de verkopende makelaar de afspraken schriftelijk vast in een koopakte. Ontbindende voorwaarden zijn hierin een belangrijk onderwerp. U krijgt als koper niet automatisch een ontbindende voorwaarde. Wilt u bijvoorbeeld een ontbindende voorwaarde voor de financiering, dan moet u dit melden bij het uitbrengen van uw bod. Het is dan ook belangrijk dat de partijen het eens zijn over aanvullende afspraken en ontbindende voorwaarden voordat de koopakte wordt opgemaakt. Zodra beide partijen de koopakte hebben ondertekend en de koper een afschrift van deze akte heeft ontvangen, treedt

voor u als particuliere koper de wettelijke bedenktijd van drie dagen in werking. Binnen deze tijd kunt u als koper alsnog afzien van de aankoop. Doet u dit niet, zijn de financiën rond en vormen ook eventuele andere ontbindende voorwaarden geen obstakel meer, dan zal op de afgesproken opleveringsdatum de overdracht plaatsvinden bij de notaris.

6. Mag een makelaar van de NVM tijdens de onderhandeling het systeem van verkoop wijzigen? Ja, dat mag. Soms zijn er zo veel belangstellenden die de vraagprijs bieden of benaderen, dat het moeilijk te bepalen is wie de beste koper is. In dat geval kan de verkopende makelaar - in overleg met de verkoper - besluiten de lopende onderhandelingen af te breken en de biedprocedure te wijzigen om vervolgens te kiezen voor bijvoorbeeld een inschrijvingsprocedure. Hierbij hebben alle bidders een gelijke kans om het hoogste bod uit te brengen. Alvorens het systeem te wijzigen, dient de makelaar uiteraard eerst de eventueel gedane toezeggingen na te komen.

7. Mag een makelaar van de NVM een belachelijk hoge prijs vragen voor een woning? De verkoper bepaalt in overleg met zijn NVM-makelaar waarvoor hij zijn woning verkoopt. De koper kan onderhandelen over de prijs, maar de verkoper beslist.

8. Wat is een optie?

Een optie in juridische zin geeft een partij de keuze om door een eenzijdige verklaring een koopovereenkomst met een andere partij te sluiten. Partijen zijn het dan wel eens over de voorwaarden van de koop, maar de koper krijgt bijvoorbeeld nog een week bedenktijd. Bij de aankoop van een nieuwbouwwoning is zo'n optie nog wel gebruikelijk. Bij het aankopen van een bestaande woning niet. Het begrip 'optie' wordt daarbij vaak ten onrechte gebruikt. Dan heeft het de betekenis van bepaalde toezeggingen die een verkopende NVM-makelaar kan doen aan een belangstellende koper tijdens het onderhandelingsproces. Zo'n toezegging kan bijvoorbeeld inhouden dat een belangstellende koper een paar dagen de tijd krijgt om na te denken over een bod. De makelaar van de NVM zal in de tussentijd proberen niet met een andere partij in onderhandeling te gaan. De belangstellende koper kan deze tijd gebruiken om een beter inzicht te krijgen in zijn financiering of in de gebruiksmogelijkheden van de woning. Een optie kunt u niet eisen; de verkoper en de verkopende NVM-makelaar beslissen zelf of er in een onderhandelingsproces bepaalde toezeggingen worden gedaan.

9. Moet een makelaar als eerste met mij in onderhandeling gaan als ik de eerste ben die belt voor een bezichtiging of als ik als eerste een bod uitbreng?

Nee. De verkopende makelaar bepaalt samen met de verkoper de verkoopprocedure. Hij heeft wel de plicht u daarover te informeren. Hebt u serieus belangstelling, vraag de makelaar dan wat uw positie is. Dat kan teleurstelling voorkomen.

10. Zit de makelaarscourtage in de 'kosten koper'?

Nee. Onder 'kosten koper' vallen de kosten die de overheid koppelt aan de overdracht van een woning. Dat is de overdrachtsbelasting (*), o.a. de notariskosten voor het opmaken van de leveringsakte. Daarnaast dient de koper rekening te houden met de (notaris)kosten voor de opmaak en inschrijving van de hypotheekakte. Heeft de verkopende partij een makelaar ingeschakeld om de woning te verkopen, dan komen de kosten hiervan voor zijn rekening. De verkopende makelaar is immers belangenbehartiger van de verkoper en niet van u als koper. Om deze reden is het doorgaans ook verstandig om zelf een makelaar van de NVM in te schakelen. De makelaarscourtage voor een aankopende makelaar komt wel voor rekening van de koper.

(*) De overdrachtsbelasting voor woningen is blijvend verlaagd van 6% naar 2% van de waarde van de gekochte woning.

Voorwaarden

Deze brochure bestaat uit vrijblijvende informatie en dient ter uitnodiging tot het doen van een voorstel. Alle gegevens zijn door ons kantoor met de meeste zorg samengesteld. Ten aanzien van de juistheid daarvan kunnen wij echter geen aansprakelijkheid aanvaarden. Alle tekeningen zijn indicatief en uitsluitend bedoeld om u een indruk te geven van de indeling. Er kunnen derhalve geen rechten worden ontleend aan deze tekeningen. Bezichtigingen vinden uitsluitend plaats op afspraak met VMG makelaars. Bij aankoop wordt de staat van oplevering vastgesteld in een lijst van (on)roerende zaken behorende bij de koopakte. Koper dient rekening te houden met het storten van een waarborgsom of bankgarantie, groot 10% van de koopsom, welke onder beheer van de notaris gehouden zal worden. Voor meer informatie en/of het maken van een afspraak kunt u contact opnemen met:

VMG Makelaars Eindhoven
Meerwater 2, 5658 LM te Eindhoven
T 040 - 222 1661
E regioeindhoven@vmg-makelaars.nl

Openingstijden
maandag t/m vrijdag van 9.00 - 17.30 uur
Op zaterdag en buiten openingstijden op afspraak.
Bezoek ook eens onze website:
www.vmg-makelaars.nl



ONS TEAM

Wij zijn VMG Makelaars, een team van enthousiaste mensen met een ondernemend karakter. Betrokken en bevlogen. Stuk voor stuk specialisten op ons vakgebied.

Wij hebben kennis van mensen en van zaken. Wij geloven in een persoonlijke aanpak en in eerlijk zaken doen. VMG Makelaars heeft meerdere kantoren in Brabant.

VMG Makelaars Eindhoven
Meerwater 2
5658 LM Eindhoven

040 - 222 1661
regioeindhoven@vmg-makelaars.nl
www.vmg-makelaars..nl

VMG Makelaars

VMG Makelaars Waalre
Den Hof 100
5582 JZ Waalre

VMG Makelaars Eindhoven
Meerwater 2
5658 LM Eindhoven

T. 040-2221661
E. regioeindhoven@vmg-makelaars.nl

 [vmgmakelaars](#)

 [vmgmakelaarsregioeindhoven](#)

Aan deze brochure kunnen geen rechten worden ontleend

