



TILBURG
Van Breestraat 142

Kenmerken & specificaties



Inhoud woning: $\pm 498 \text{ m}^3$
Woonoppervlakte: $\pm 141 \text{ m}^2$
Perceeloppervlakte: $\pm 173 \text{ m}^2$
Bouwjaar: 1973



Inleiding

Deze tussenwoning van 141 m² biedt volop ruimte en comfort. De woning is netjes afgewerkt en beschikt over vier slaapkamers, wat het ideaal maakt voor gezinnen of thuiswerken.

De achtertuin is gelegen op het zuiden, waardoor je hier heerlijk kunt genieten van de zon. Met zijn royale leefruimtes en praktische indeling is dit een fijne woning voor wie op zoek is naar ruimte en gemak.

Interesse? Plan snel een bezichtiging!

Vraagprijs: € 385.000,-- k.k.



Hal/entree:

Bij binnenkomst in de woning stappen we de hal/entree binnen. Hier bevinden zich de meterkast, de toiletruimte, de trapopgang en een handige trapkast. De hal is stijlvol afgewerkt met een fraaie tegelvloer en glasvliesbehang op de wanden. De deels betegelde toiletruimte is uitgerust met een modern hangtoilet en een fonteintje.





Keuken/eethoek:

Vanuit de hal bereiken we de woonkamer, bij de eethoek. Deze royale ruimte biedt volop plaats voor een grote eettafel en staat in open verbinding met de keuken. De keuken is modern ingericht in een praktische hoekopstelling en voorzien van hoogwaardige apparatuur, waaronder een combi-oven, vaatwasser, inductiekookplaat, een gas-wokbrander, afzuigkap en koelkast.



Woonkamer:

De zithoek bevindt zich aan de voorzijde van de woning en geniet van een heerlijke lichtinval dankzij de grote raampartijen. De woonkamer is volledig afgewerkt met een tegelvloer en strak gestucte wanden en plafonds. Een sfeervolle houtkachel in de zithoek maakt het geheel compleet.





Eerste verdieping:

Vanaf de overloop zijn de drie slaapkamers en de badkamer te bereiken. De hal is netjes afgewerkt met een tegelvloer en glasvliesbehang op de wanden.

De hoofdslaapkamer, gelegen aan de voorzijde van de woning, heeft een oppervlakte van circa 14 m² en is voorzien van comfortabele vloerbedekking.






De tweede en derde slaapkamer bevinden zich aan de achterzijde en zijn eveneens afgewerkt met vloerbedekking. Deze kamers meten respectievelijk circa 11 m² en 13,7 m² en zijn ideaal als kinderkamers of werkkamer.





Badkamer:

De badkamer, gelegen naast de hoofslaapkamer aan de voorzijde, is luxueus uitgevoerd. Deze ruimte is volledig betegeld en voorzien van een dubbele wastafel, een inloopdouche, een hoekbad, een hangend toilet en een designradiator.

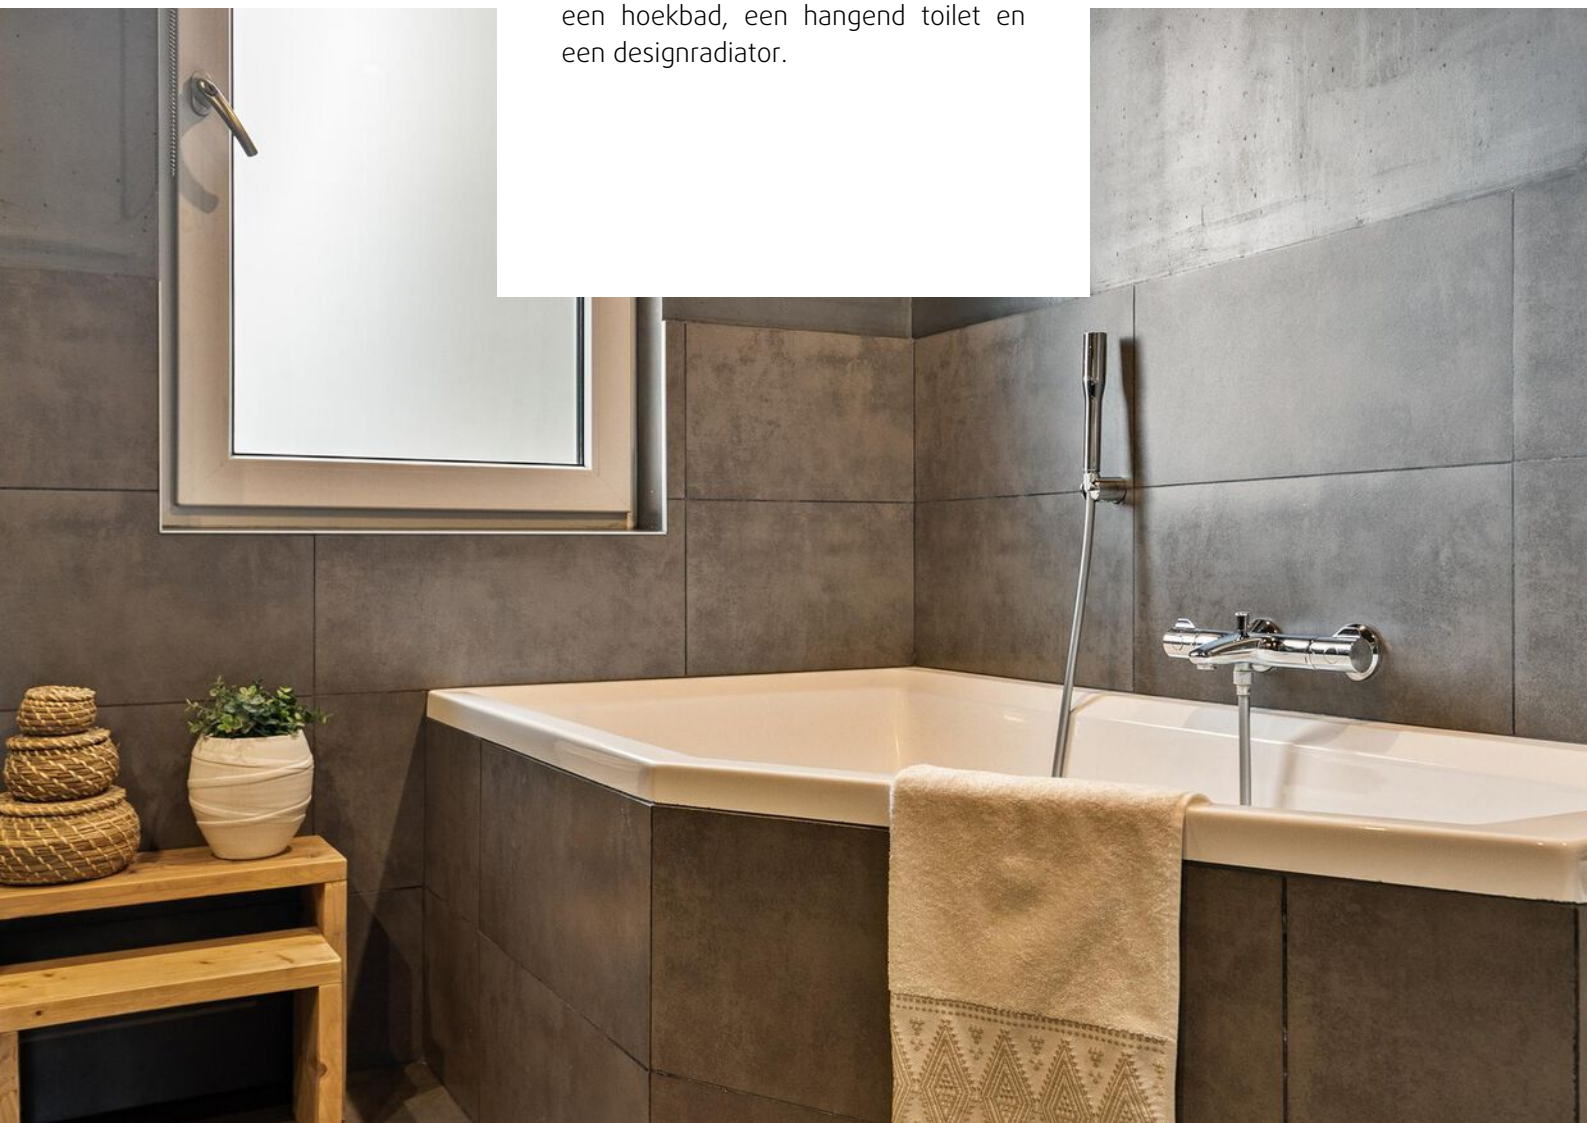





Tweede verdieping:

Via de vaste trapopgang komen we op de voorzolder. Hier bevinden zich de aansluitingen voor de wasmachine en droger, evenals de opstelling van de cv-ketel.

Aan de voorzijde is een dakkapel geplaatst, waardoor er de mogelijkheid is om een extra kamer te creëren. Aan de achterzijde is de vierde (slaap)kamer al volledig gerealiseerd, eveneens met een dakkapel. Deze kamer is momenteel in gebruik als werkkamer. De ruimte is afgewerkt met een laminaatvloer en glasvliesbehang op de wanden, wat zorgt voor een nette uitstraling.






Tuin:

Via de keuken komen we in de achtertuin, te bereiken via de serre. Deze serre, met glazen schuifwanden, is een gezellige en sfeervolle ruimte met twee grote lichtvensters die zorgen voor een prettige hoeveelheid daglicht. De zonnige achtertuin, gelegen op het zuiden, is fraai aangelegd met sierbestrating, borders en onderhoudsvriendelijk kunstgras. Achter in de tuin vind je een pergola met een houten vlonderdek.

De ruime berging achterin de tuin biedt volop opslagmogelijkheden en geeft toegang tot de achterom.

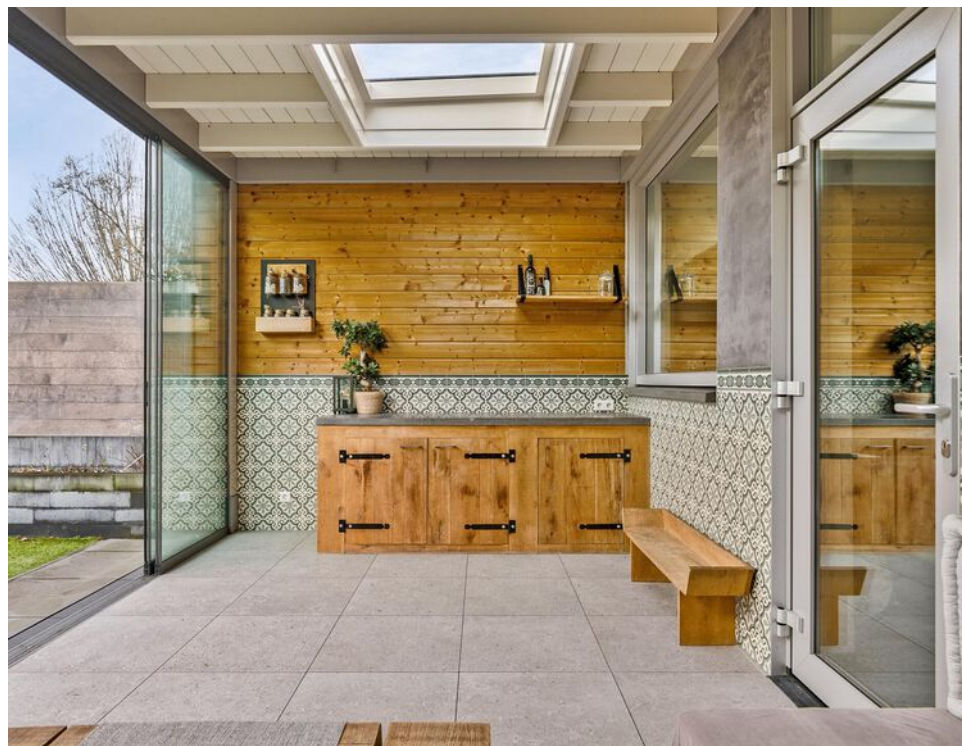





Bijzonderheden

- Keurig onderhouden ruime tussenwoning.
- Gehele woning is voorzien van kunststof kozijnen.
- 2 dakkapellen op de ze verdieping.
- Fraai aangelegde achtertuin met serre.
- In rustige straat gelegen.
- Alle voorzieningen zijn in de directe nabijheid gelegen.
- Aanvaarding geschiedt in onderling overleg.

Plattegronden



**Deze plattegronden zijn opgemaakt voor indicatieve doeleinden.
Hieraan kunnen geen rechten worden ontleend.**

Plattegronden




**Deze plattegronden zijn opgemaakt voor indicatieve doeleinden.
Hieraan kunnen geen rechten worden ontleend.**

Plattegronden



**Deze plattegronden zijn opgemaakt voor indicatieve doeleinden.
Hieraan kunnen geen rechten worden ontleend.**

Plattegronden

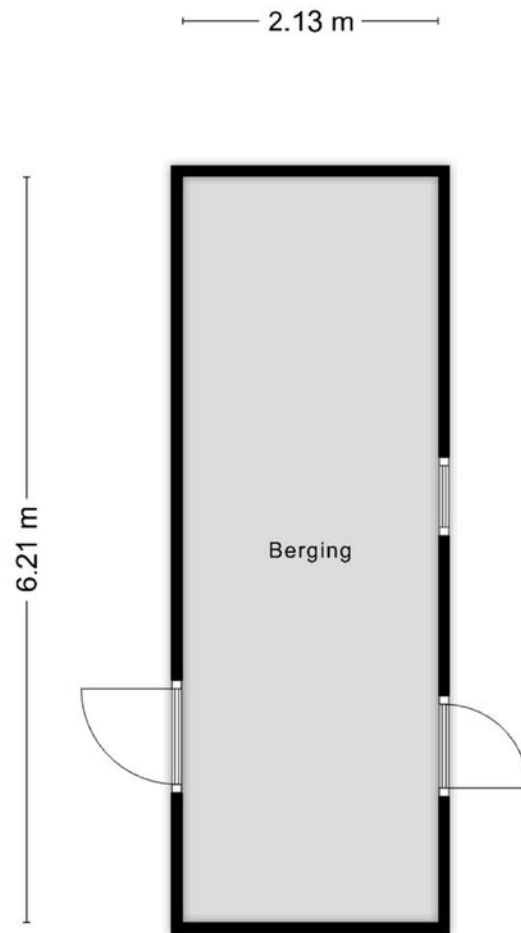



**Deze plattegronden zijn opgemaakt voor indicatieve doeleinden.
Hieraan kunnen geen rechten worden ontleend.**

Kadastrale kaart

Kadastrale kaart



Uw referentie: ---

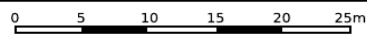

<p>12345 Deze kaart is noordgericht</p> <p>25 Perceelnummer</p> <p>— Vastgestelde kadastrale grens</p> <p>— Voorlopige kadastrale grens</p> <p>— Administratieve kadastrale grens</p> <p>— Bebouwing</p>	<p>Schaal 1: 500</p> <p>Kadastrale gemeente Tilburg</p> <p>Sectie S</p> <p>Perceel 4711</p>	
--	---	---

Aan dit uittreksel kunnen geen betrouwbare maten worden ontleend.
De Dienst voor het kadaster en de openbare registers behoudt zich de intellectuele eigendomsrechten voor, waaronder het auteursrecht en het databankenrecht.

Voor een eensluidend uittreksel, geleverd op 15 november 2024
De bewaarder van het kadaster en de openbare registers

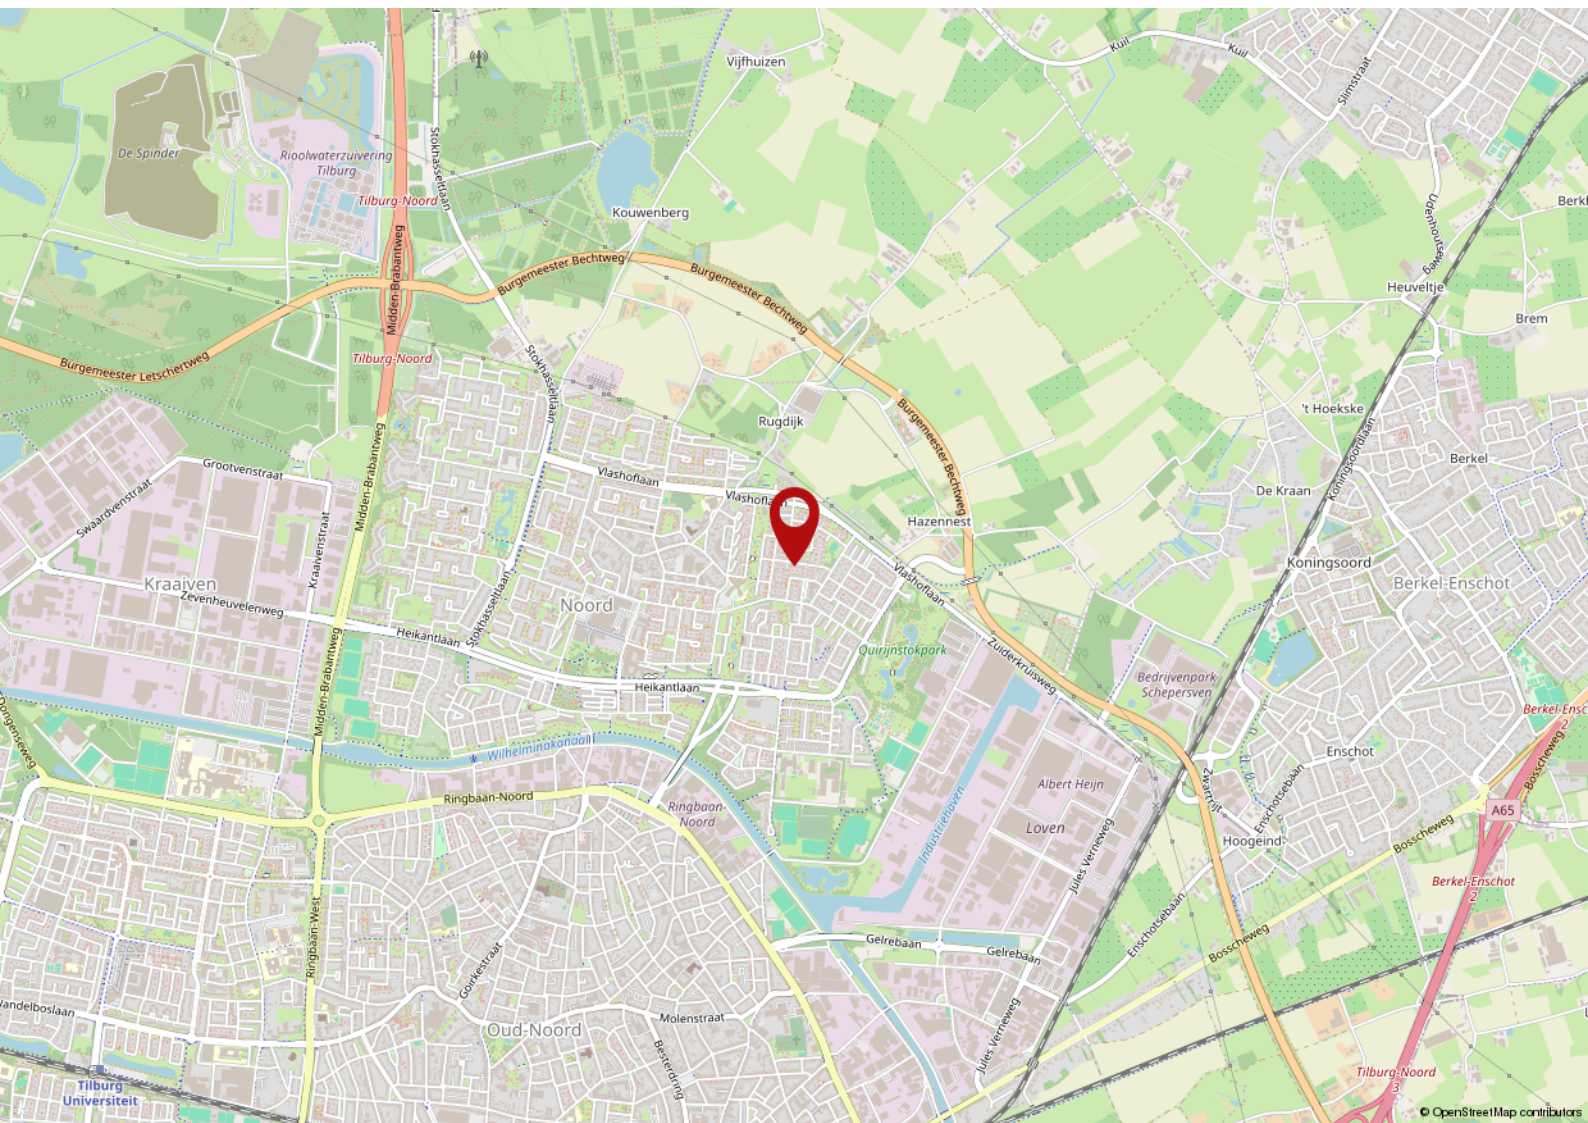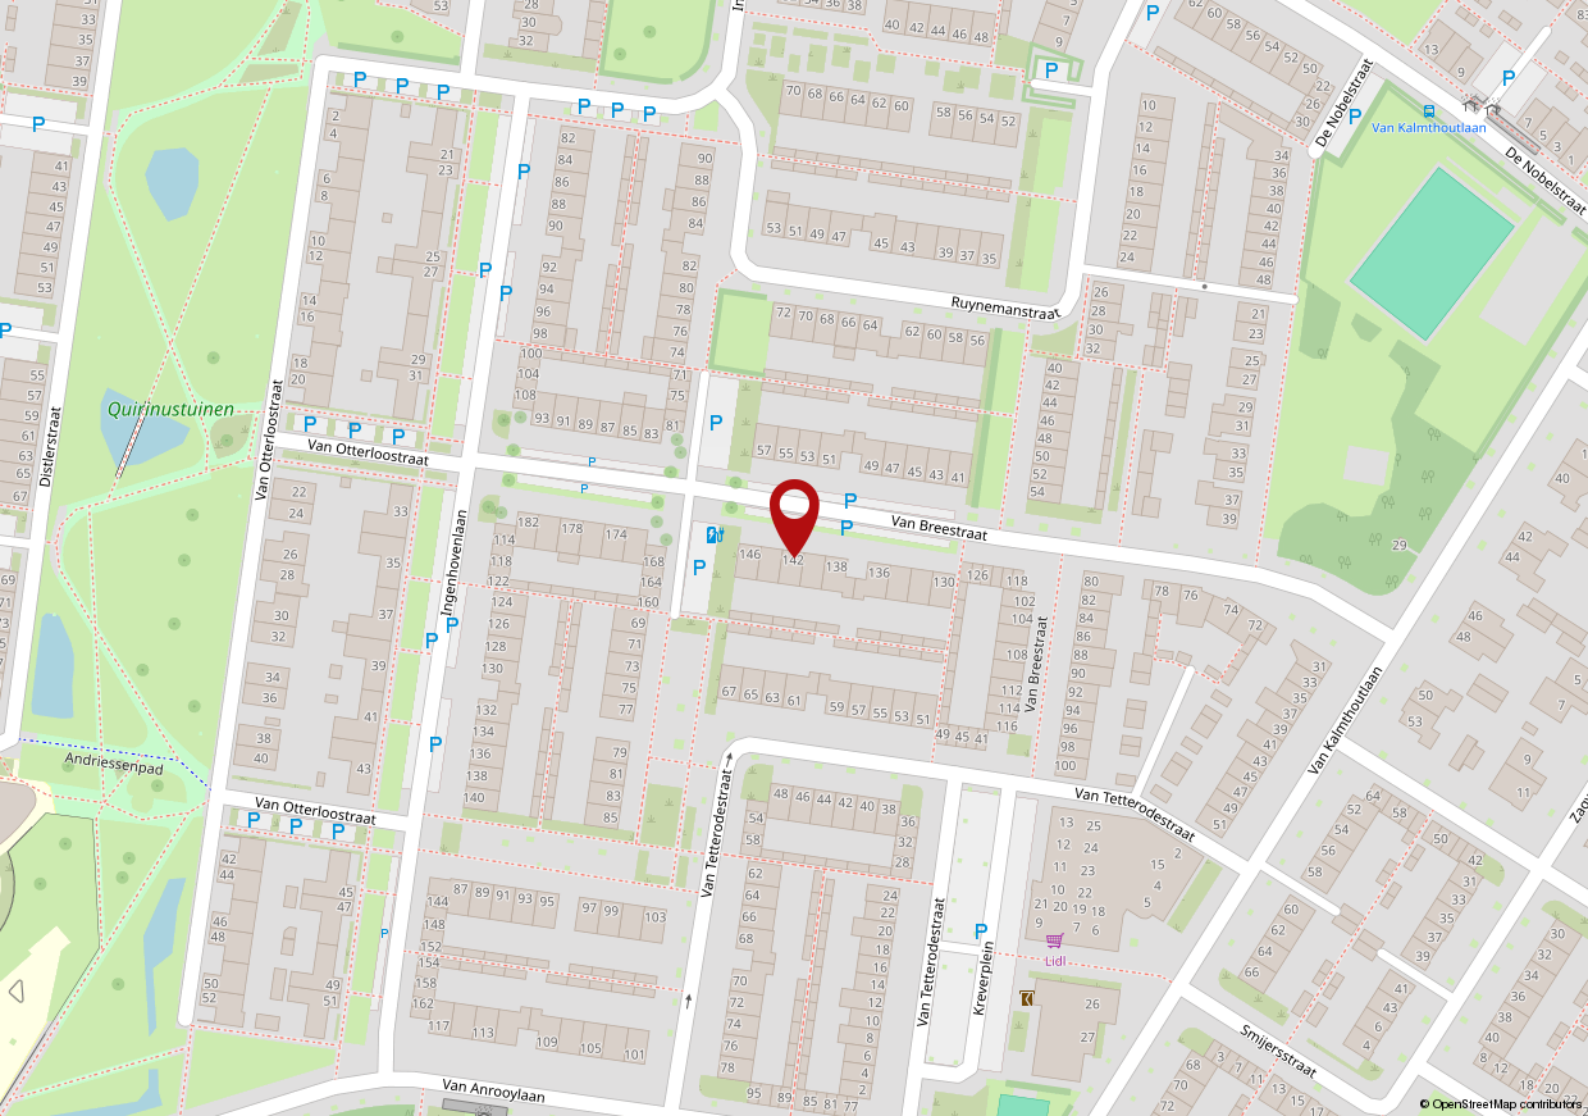

Lijst van zaken

	Blijft achter	Gaat mee	Ter overname
Woning - Interieur			
Houtkachel	X		
Designradiator(en)	X		
Radiatorafwerking	X		
Verlichting, te weten			
- inbouwspots/dimmers	X		
- losse (hang)lampen		X	
Raamdecoratie/zonwering binnen, te weten			
- gordijnen		X	
- rolgordijnen	X		
- jaloezieën	X		
- (losse) horren/rolhorren	X		
Vloerdecoratie, te weten			
- vloerbedekking	X		
- laminaat	X		
Woning - Keuken			
Keukenblok (met bovenkasten)	X		
Keuken (inbouw)apparatuur, te weten			
- kookplaat	X		
- (gas)fornuis	X		
- afzuigkap	X		
- combi-oven/combimagnetron	X		
- koelkast	X		
- vaatwasser	X		
- koffiezetapparaat		X	
Woning - Sanitair/sauna			
Toilet met de volgende toebehoren			
- toilet	X		
- toiletrolhouder	X		
- toiletborstel(houder)	X		
- fontein	X		

Lijst van zaken

	Blijft achter	Gaat mee	Ter overname
Badkamer met de volgende toebehoren			
- ligbad	X		
- douche (cabine/scherm)	X		
- stoomdouche (cabine)	X		
- wastafel	X		
- wastafelmeubel	X		
- toilet	X		
- toiletrolhouder	X		
- toiletborstel(houder)	X		
Woning - Exterieur/installaties/veiligheid/ energiebesparing			
Rolluiken	X		
Telefoonaansluiting/internetaansluiting	X		
Warmwatervoorziening, te weten			
- CV-installatie	X		
Tuin - Inrichting			
Tuinaanleg/bestrating	X		
Beplanting		X	
Tuin - Verlichting/installaties			
Buitenverlichting	X		
Tuin - Bebouwing			
Tuinhuis/buitenberging	X		
Kasten/werkbank in tuinhuis/berging	X		

De 10 meest gestelde vragen over het kopen en verkopen van een woning

Vanaf het moment dat uw interesse gewekt wordt in een woning tot het moment waarop u het contract van uw nieuwe huis tekent, loopt u tegen allerlei vragen aan. Niet zo vreemd, want een huis kopen doet u niet elke dag. Een makelaar van de NVM doet dat wel, daarom kunnen we u op de meeste vragen snel een goed antwoord geven. Hieronder beantwoorden we de 10 meest gestelde vragen zodat u weet waar u staat wanneer u op zoek gaat naar dat huis van uw dromen.

1. Wanneer ben ik in onderhandeling?

U bent pas in onderhandeling als de verkopende partij reageert op uw bod door een tegenbod te doen. U bent echter nog niet in onderhandeling als de verkopende makelaar aangeeft dat hij uw bod met de verkoper zal bespreken.

2. Mag een makelaar doorgaan met bezichtigingen als er al over een bod onderhandeld wordt?

Ja, dat mag. Een onderhandeling hoeft namelijk nog niet tot een verkoop te leiden. Bovendien kan het zijn dat de verkoper graag wil weten of er meer belangstelling is. Overigens mag ook met meer dan één gegadigde tegelijk worden onderhandeld. Een NVM-makelaar moet dit wel duidelijk melden. Vaak zal de verkopende NVM-makelaar aan belangstellenden vertellen dat een pand, zoals dat heet, 'onder bod' is. Als belangstellende mag u dan wel een bod uitbrengen, maar de makelaar mag dan pas met u in onderhandeling treden als de onderhandeling met de eerste geïnteresseerde beëindigd is. De NVM-makelaar doet geen mededelingen over de hoogte van biedingen. Dit zou namelijk overbieden kunnen uitlokken.

3. Wanneer ik de vraagprijs bied, moet de verkoper de woning dan aan mij verkopen?

Nee. De Hoge Raad heeft bepaald dat de vraagprijs moet worden gezien als een uitnodiging tot het doen van een bod. Ook als u de vraagprijs biedt, kan de verkoper dus nog beslissen of hij uw bod aanvaardt of niet, of dat hij zijn makelaar een tegenbod laat doen.

4. Kan de verkoper de vraagprijs van een woning tijdens de onderhandeling verhogen?

Ja, de verkoper kan besluiten de vraagprijs te verhogen of te verlagen. Daarnaast kunt u als potentiële koper echter ook besluiten om tijdens de onderhandelingen uw bod weer te verlagen. Zodra de verkopende partij een tegenbod doet, vervalt namelijk uw eerder gedane bod.

5. Hoe komt de koop tot stand?

Als verkoper en koper het eens zijn over de belangrijkste zaken (zoals de prijs, de opleveringsdatum en de ontbindende voorwaarden), legt de verkopende makelaar de afspraken schriftelijk vast in een koopakte. Ontbindende voorwaarden zijn hierin een belangrijk onderwerp. U krijgt als koper niet automatisch een ontbindende voorwaarde. Wilt u bijvoorbeeld een ontbindende voorwaarde voor de financiering, dan moet u dit melden bij het uitbrengen van uw bod. Het is dan ook belangrijk dat de partijen het eens zijn over aanvullende afspraken en ontbindende voorwaarden voordat de koopakte wordt opgemaakt. Zodra beide partijen de koopakte hebben ondertekend en de koper een afschrift van deze akte heeft ontvangen, treedt

voor u als particuliere koper de wettelijke bedenktijd van drie dagen in werking. Binnen deze tijd kunt u als koper alsnog afzien van de aankoop. Doet u dit niet, zijn de financiën rond en vormen ook eventuele andere ontbindende voorwaarden geen obstakel meer, dan zal op de afgesproken opleveringsdatum de overdracht plaatsvinden bij de notaris.

6. Mag een makelaar van de NVM tijdens de onderhandeling het systeem van verkoop wijzigen? Ja, dat mag. Soms zijn er zo veel belangstellenden die de vraagprijs bieden of benaderen, dat het moeilijk te bepalen is wie de beste koper is. In dat geval kan de verkopende makelaar - in overleg met de verkoper - besluiten de lopende onderhandelingen af te breken en de biedprocedure te wijzigen om vervolgens te kiezen voor bijvoorbeeld een inschrijvingsprocedure. Hierbij hebben alle bidders een gelijke kans om het hoogste bod uit te brengen. Alvorens het systeem te wijzigen, dient de makelaar uiteraard eerst de eventueel gedane toezeggingen na te komen.

7. Mag een makelaar van de NVM een belachelijk hoge prijs vragen voor een woning? De verkoper bepaalt in overleg met zijn NVM-makelaar waarvoor hij zijn woning verkoopt. De koper kan onderhandelen over de prijs, maar de verkoper beslist.

8. Wat is een optie?

Een optie in juridische zin geeft een partij de keuze om door een eenzijdige verklaring een koopovereenkomst met een andere partij te sluiten. Partijen zijn het dan wel eens over de voorwaarden van de koop, maar de koper krijgt bijvoorbeeld nog een week bedenktijd. Bij de aankoop van een nieuwbouwwoning is zo'n optie nog wel gebruikelijk. Bij het aankopen van een bestaande woning niet. Het begrip 'optie' wordt daarbij vaak ten onrechte gebruikt. Dan heeft het de betekenis van bepaalde toezeggingen die een verkopende NVM-makelaar kan doen aan een belangstellende koper tijdens het onderhandelingsproces. Zo'n toezegging kan bijvoorbeeld inhouden dat een belangstellende koper een paar dagen de tijd krijgt om na te denken over een bod. De makelaar van de NVM zal in de tussentijd proberen niet met een andere partij in onderhandeling te gaan. De belangstellende koper kan deze tijd gebruiken om een beter inzicht te krijgen in zijn financiering of in de gebruiksmogelijkheden van de woning. Een optie kunt u niet eisen; de verkoper en de verkopende NVM-makelaar beslissen zelf of er in een onderhandelingsproces bepaalde toezeggingen worden gedaan.

9. Moet een makelaar als eerste met mij in onderhandeling gaan als ik de eerste ben die belt voor een bezichtiging of als ik als eerste een bod uitbreng?

Nee. De verkopende makelaar bepaalt samen met de verkoper de verkoopprocedure. Hij heeft wel de plicht u daarover te informeren. Hebt u serieus belangstelling, vraag de makelaar dan wat uw positie is. Dat kan teleurstelling voorkomen.

10. Zit de makelaarscourtage in de 'kosten koper'?

Nee. Onder 'kosten koper' vallen de kosten die de overheid koppelt aan de overdracht van een woning. Dat is de overdrachtsbelasting (*), o.a. de notariskosten voor het opmaken van de leveringsakte. Daarnaast dient de koper rekening te houden met de (notaris)kosten voor de opmaak en inschrijving van de hypotheekakte. Heeft de verkopende partij een makelaar ingeschakeld om de woning te verkopen, dan komen de kosten hiervan voor zijn rekening. De verkopende makelaar is immers belangenbehartiger van de verkoper en niet van u als koper. Om deze reden is het doorgaans ook verstandig om zelf een makelaar van de NVM in te schakelen. De makelaarscourtage voor een aankopende makelaar komt wel voor rekening van de koper.

(*) De overdrachtsbelasting voor woningen is blijvend verlaagd van 6% naar 2% van de waarde van de gekochte woning.

Voorwaarden

Deze brochure bestaat uit vrijblijvende informatie en dient ter uitnodiging tot het doen van een voorstel. Alle gegevens zijn door ons kantoor met de meeste zorg samengesteld. Ten aanzien van de juistheid daarvan kunnen wij echter geen aansprakelijkheid aanvaarden. Alle tekeningen zijn indicatief en uitsluitend bedoeld om u een indruk te geven van de indeling. Er kunnen derhalve geen rechten worden ontleend aan deze tekeningen. Bezichtigingen vinden uitsluitend plaats op afspraak met VMG makelaars. Bij aankoop wordt de staat van oplevering vastgesteld in een lijst van (on)roerende zaken behorende bij de koopakte. Koper dient rekening te houden met het storten van een waarborgsom of bankgarantie, groot 10% van de koopsom, welke onder beheer van de notaris gehouden zal worden. Voor meer informatie en/of het maken van een afspraak kunt u contact opnemen met:

VMG Regio Tilburg b.v.
Kijkduinlaan 95
T 013-5720672
E regiotilburg@vmg-makelaars.nl

Openingstijden
maandag t/m vrijdag van 9.00 - 17.00 uur
Op zaterdag en buiten openingstijden op afspraak.
Bezoek ook eens onze website:
www.vmg-makelaars.nl



ONS TEAM

Wij zijn VMG Makelaars, een team van enthousiaste mensen met een ondernemend karakter. Betrokken en bevlogen. Stuk voor stuk specialisten op ons vakgebied.

Wij hebben kennis van mensen en van zaken. Wij geloven in een persoonlijke aanpak en in eerlijk zaken doen. VMG Makelaars heeft meerdere kantoren in Brabant, waaronder kantoor Tilburg met een presentatieruimte in Oisterwijk.

VMG Regio Tilburg b.v.
Kijkduinlaan 95
T 013-5720672
E regiotilburg@vmg-makelaars.nl

Openingstijden
maandag t/m vrijdag van 9.00 - 17.00 uur
Op zaterdag en buiten openingstijden op afspraak.
Bezoek ook eens onze website:
www.vmg-makelaars.nl

'Ik wil gewoon even weten waar ik aan toe ben'

De kosten van het eerste gesprek over je hypotheek zijn voor onze rekening.



Duidelijk verhaal

Kijkduinlaan 93 | 5045PH Tilburg | (013) 58 35 005
tilburg1538@hypotheekshop.nl

VMG Makelaars

VMG Makelaars Tilburg

Kijkduinlaan 95
5045 PH Tilburg

T. 013 - 572 0672

E. regiotilburg@vmg-makelaars.nl

 [vmgmakelaars](#)

 [vmgmakelaarstilburg](#)

Aan deze brochure kunnen geen rechten worden ontleend

