


Vraagprijs
€ 750.000,- k.k.

EINDHOVEN
't College 20

Kenmerken & specificaties

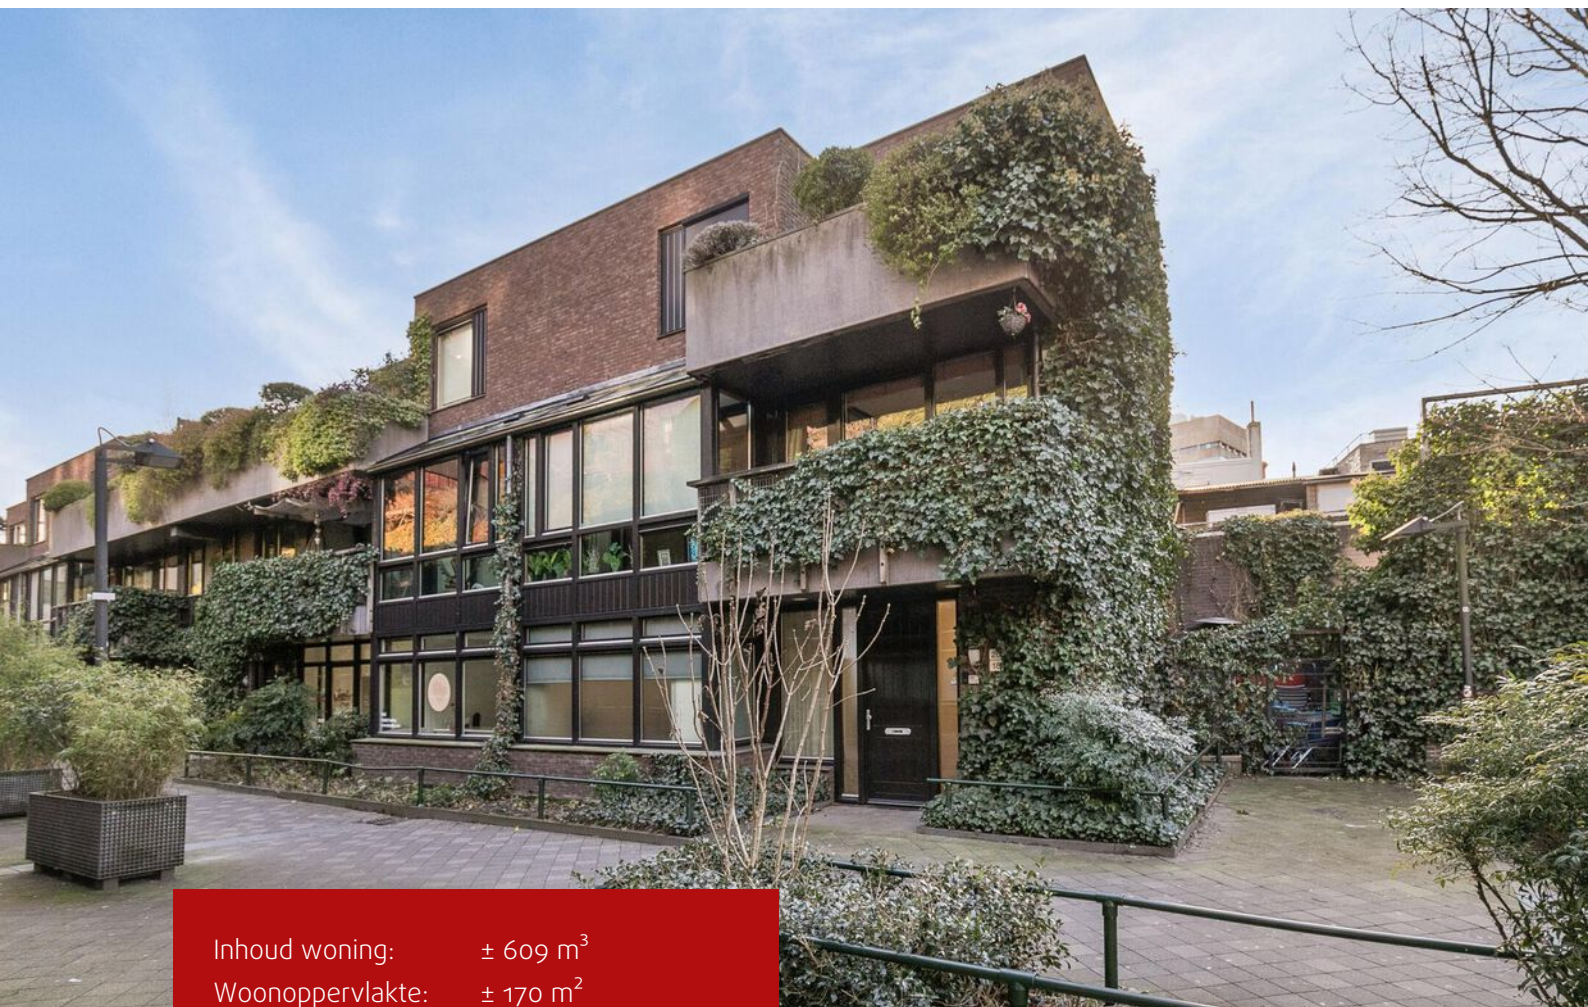

Inhoud woning: ± 609 m³

Woonoppervlakte: ± 170 m²

Externe bergruimte: ± 20 m²

- ✓ Multifunctioneel bruikbaar atelier
- ✓ Twee balkons met fraai uitzicht
- ✓ Zeer ruime slaapkamers
- ✓ Eigen parkeerplaats in de garage
- ✓ VvE-bijdrage: € 214,- per maand
- ✓ Energielabel A+, geldig tot 25-03-2032



Inleiding

Op zoek naar een multifunctionele woning midden in het stadscentrum? 't College 18/20 staat nu te koop! Deze bijzonder ruime woning biedt, dankzij het atelier, de mogelijkheid om aan huis te werken. Daarnaast beschikt de woning over twee grote slaapkamers, balkons met een fraai uitzicht en een privéparkeerplaats midden in de stad.

Deze fraai afgewerkte woning combineert de centrale ligging van de binnenstad met rust en groenvoorzieningen. Binnen enkele minuten staat u op de markt van Eindhoven, waardoor u optimaal kunt genieten van alle voorzieningen die de Eindhovense binnenstad te bieden heeft, zoals restaurants, cafés, uitgaansgelegenheden en een breed scala aan winkels.

Het NS-station Eindhoven Centraal ligt op loopafstand en dankzij de privéparkeerplaats in de garage bent u ook met de auto zeer mobiel. Vanuit de binnenstad heeft u een snelle aansluiting op de omliggende snelwegen, het ziekenhuis en bedrijven als ASML en de High Tech Campus.




In een groene en karakteristieke straat midden in de binnenstad van Eindhoven ligt deze fraai afgewerkte atelierwoning.

De overdekte entree biedt toegang tot het voorportaal, waar de uitgebreide meterkast is gesitueerd.

De ruimte is afgewerkt met een nette laminaatvloer en biedt toegang tot zowel het atelier als de hal van het bovengelegen appartement.



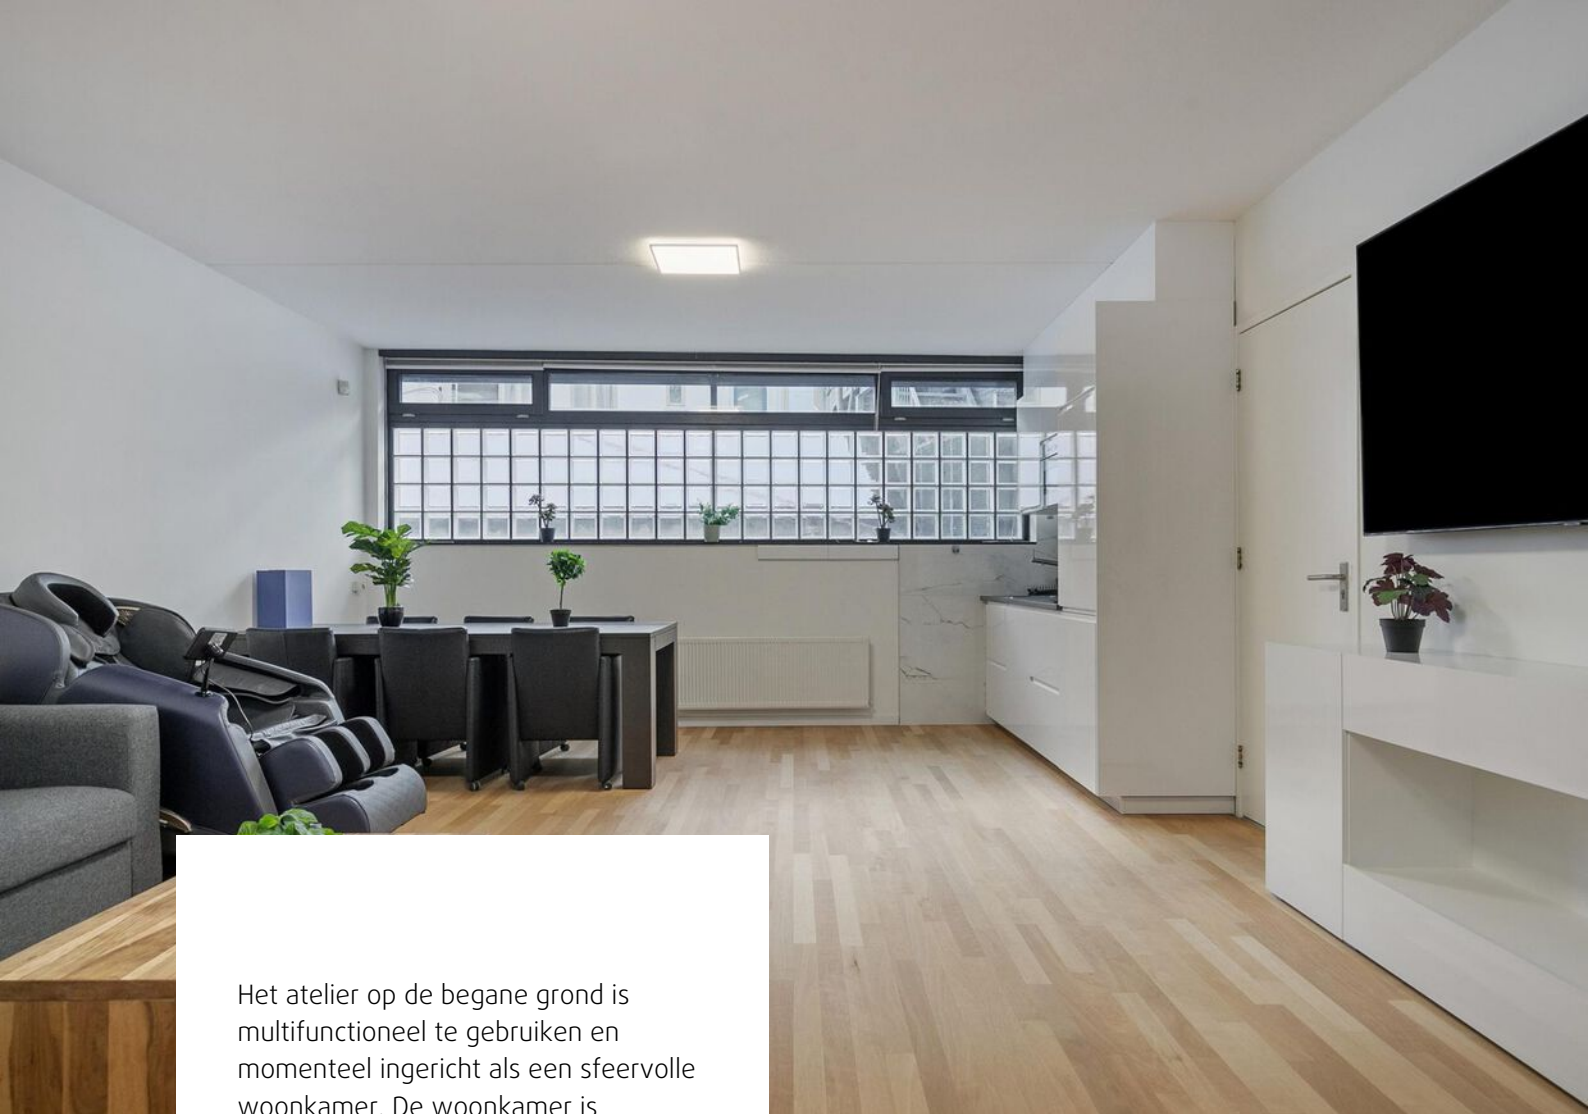


Het atelier op de begane grond is multifunctioneel te gebruiken en momenteel ingericht als een sfeervolle woonkamer. De woonkamer is ingedeeld met een zitgedeelte aan de voorzijde en een eetgedeelte aan de achterzijde, voorzien van glasblokken met klepramen.





De open keuken aan de achterzijde is modern en praktisch ingericht in een rechte opstelling met onder- en bovenkasten in witte kleurstelling en een zwart werkblad. De keuken is voorzien van een magnetron, koelkast, vrieskast, 2-zone inductiekookplaat met afzuigkap en een grote spoelbak.

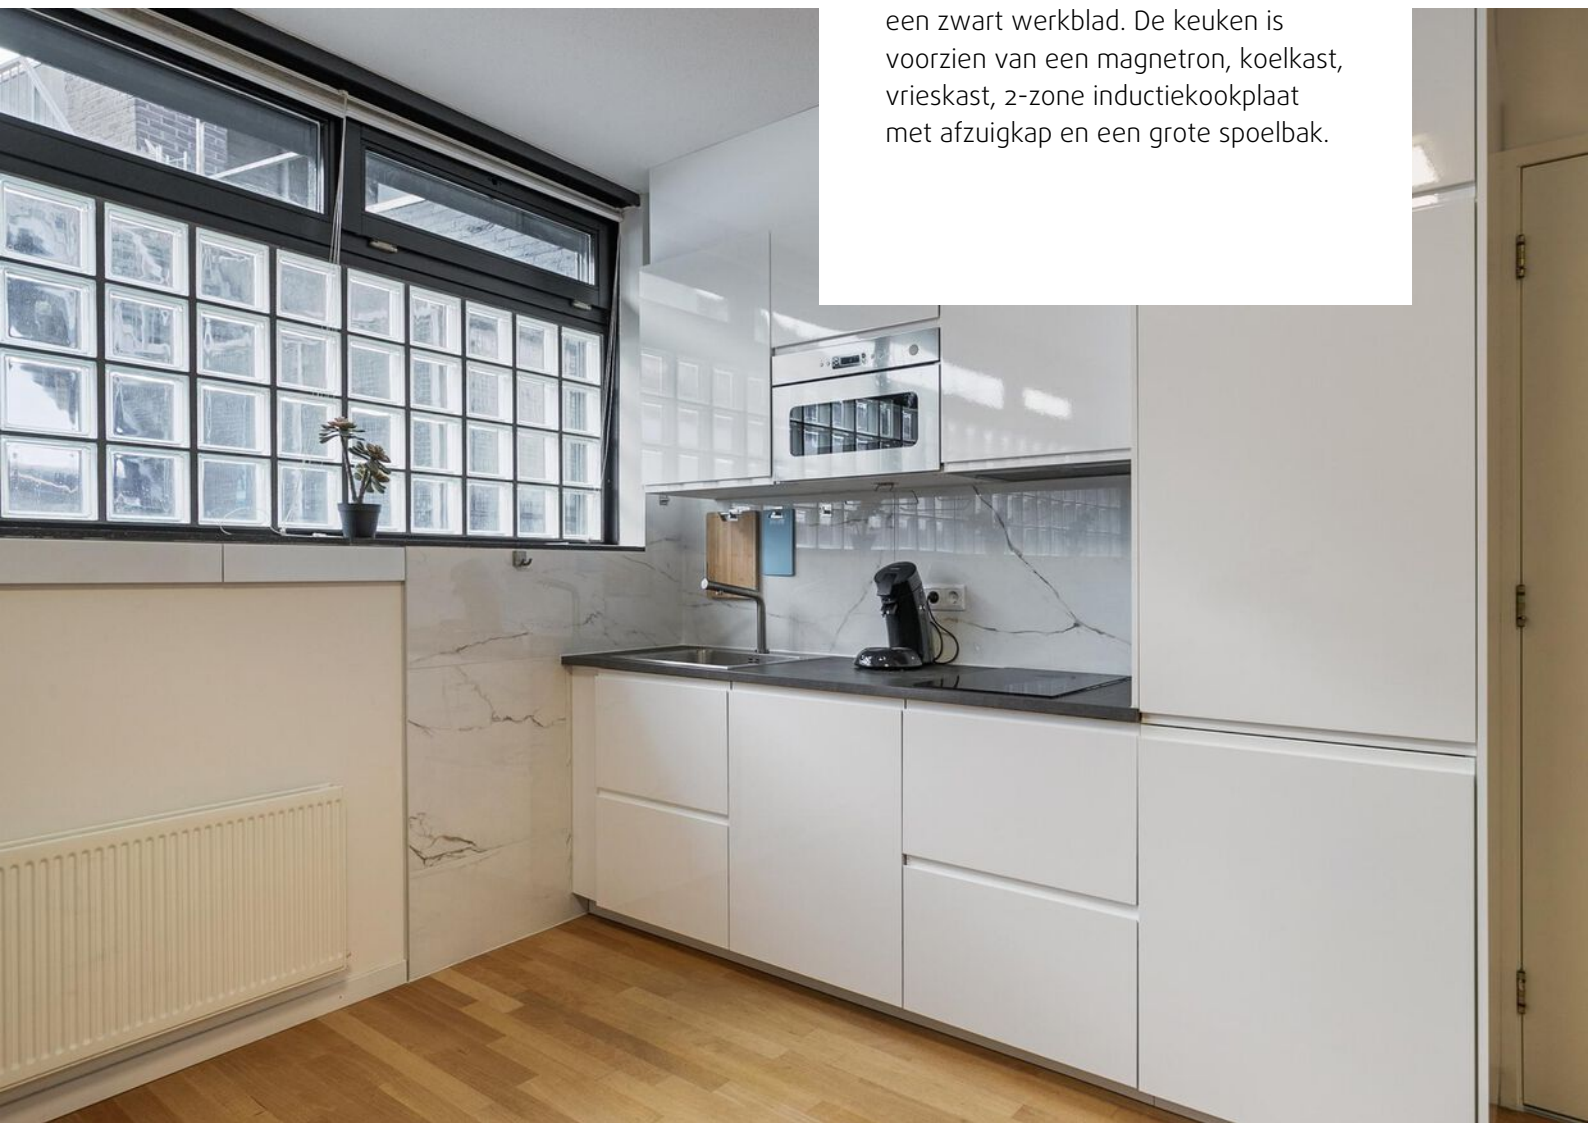



Aan de voorzijde van de woonkamer bevindt zich een extra kamer, die multifunctioneel te gebruiken is, bijvoorbeeld als kantoor of slaapkamer. De ruimte is voorzien van een nette laminaatvloer en houten kozijnen met HR++-beglazing.




Naast de keuken bevindt zich de badkamer. Deze volledig betegelde ruimte is praktisch ingedeeld met een douchehoek, wastafel in een badkamermeubel en een designradiator. Hier bevindt zich ook het separate toilet, afsluitbaar en voorzien van een zwevend closet. De gehele badkamer is afgewerkt met modern tegelwerk in een lichte kleurstelling.






Vanuit het voorportaal is tevens de afsluitbare hal van het appartement te bereiken. Deze ruimte beschikt over veel garderoberuimte, een dubbele vaste kast en de trapopgang naar de eerste verdieping.

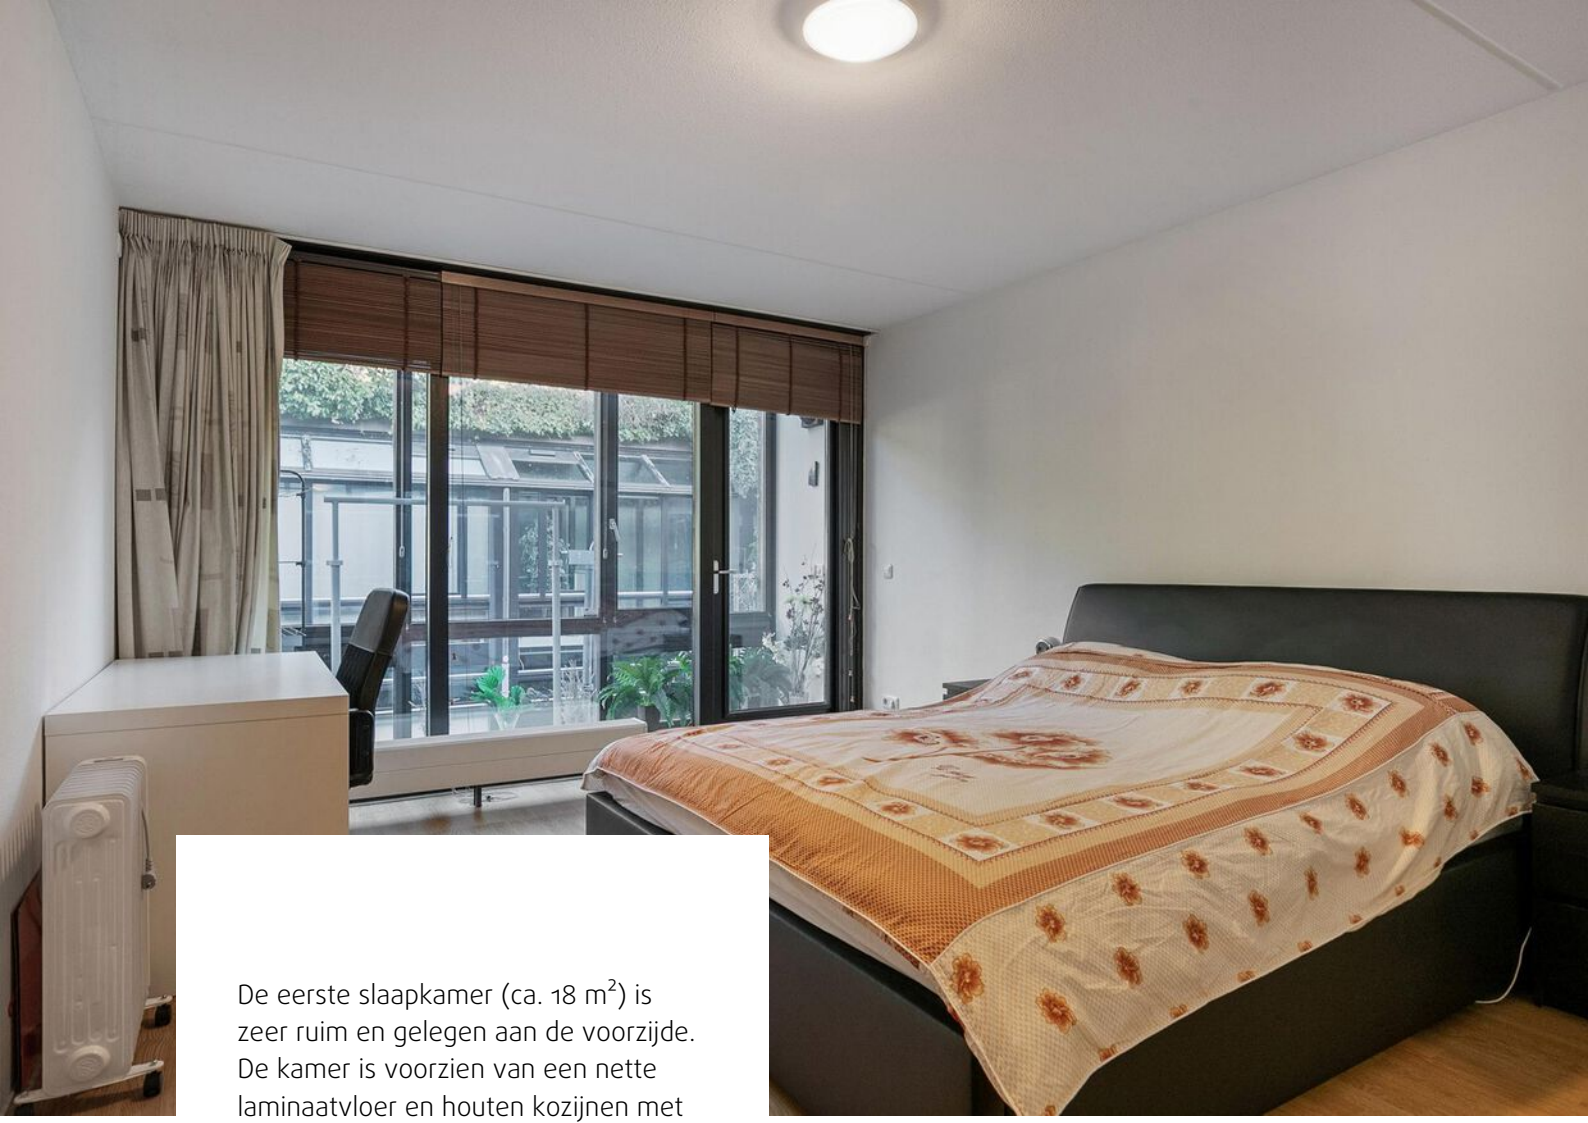

De eerste slaapkamer (ca. 18 m²) is zeer ruim en gelegen aan de voorzijde. De kamer is voorzien van een nette laminaatvloer en houten kozijnen met HR++-beglazing. Via de voorzijde bereikt u een loggia met een fraai uitzicht over deze karakteristieke straat.

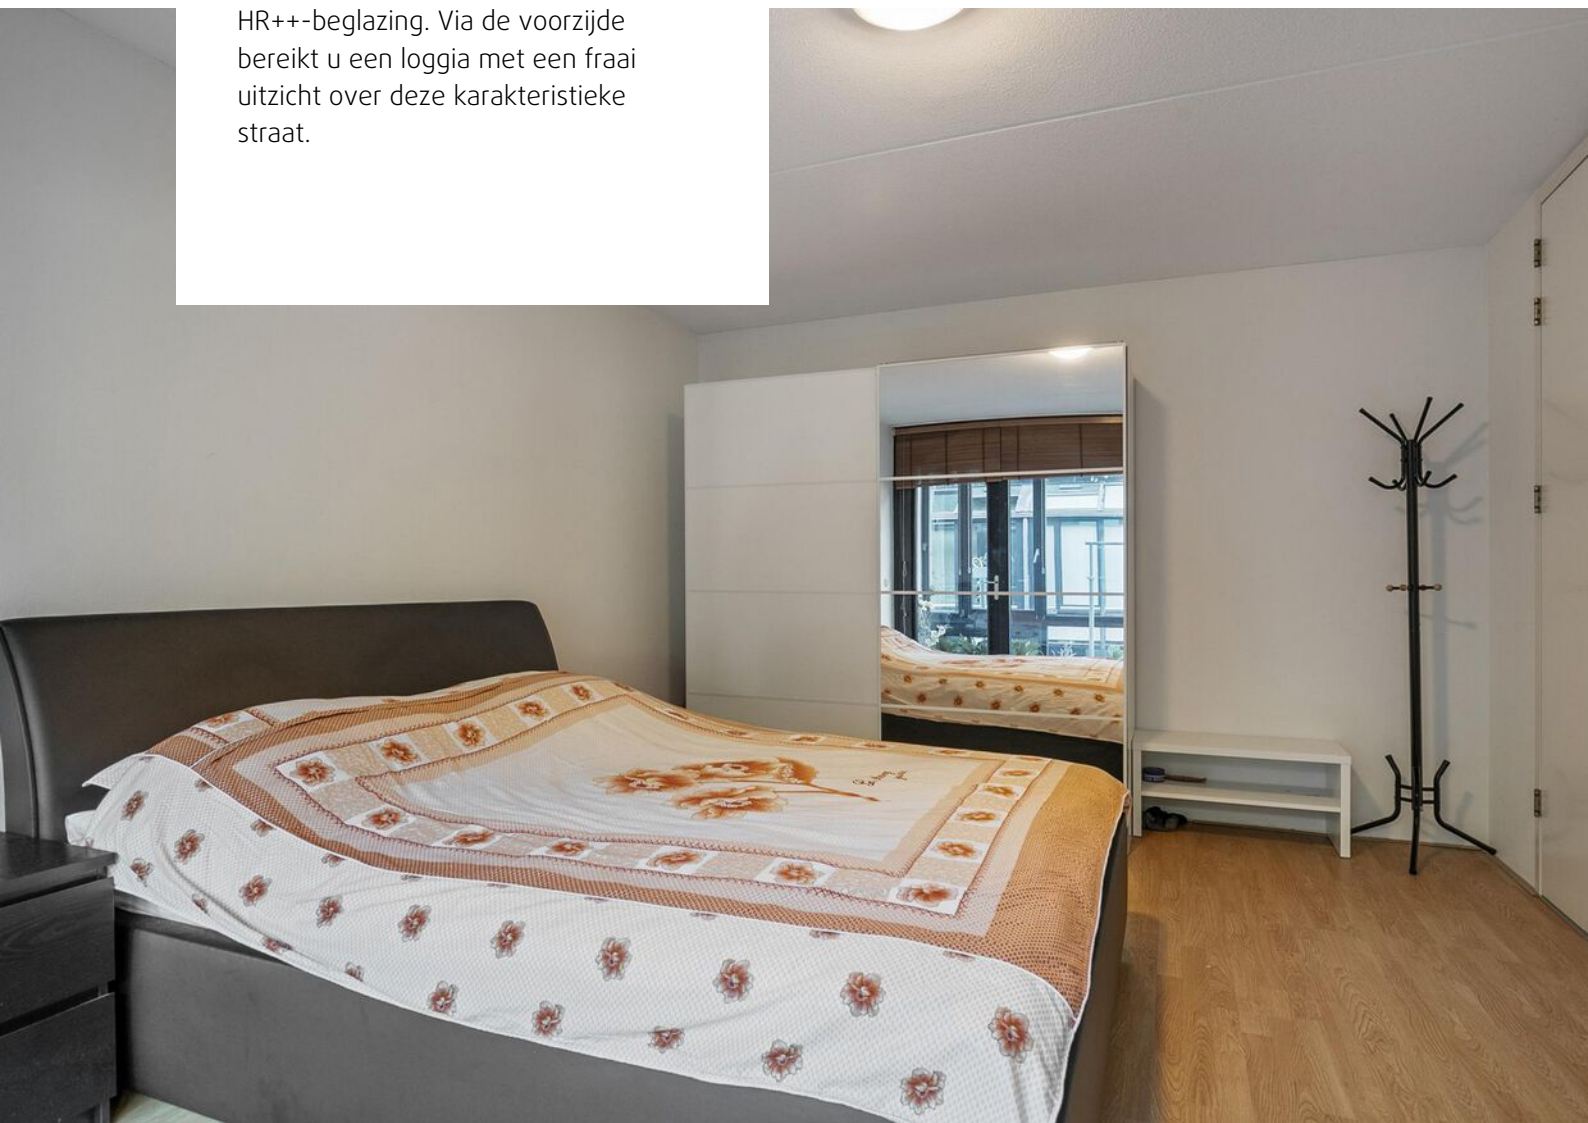





De tweede slaapkamer (ca. 12 m²) is eveneens ruim en voorzien van een nette laminaatvloer en houten kozijnen met HR++-beglazing.

Daarnaast beschikt de kamer over een vaste kast met schuifwanden en een duodeur naar het balkon aan de voorzijde. Dit balkon biedt een mooi uitzicht op de groenvoorzieningen in de straat.






Aan de achterzijde van de verdieping bevindt zich de badkamer. Deze is volledig betegeld en voorzien van twee wastafels, een douchehoek, een ligbad en een zwevend closet. De ruimte wordt zowel mechanisch als natuurlijk geventileerd en beschikt over elektrische vloerverwarming.





De vaste trapopgang op de eerste verdieping komt uit in de open woonkamer op de tweede verdieping. De royale woonkamer beschikt over een ruim eetgedeelte aan de voorzijde en een sfeervol zitgedeelte aan de achterzijde. Een grote schuifpui leidt naar het tweede balkon. Via een portaal aan de voorzijde bereikt u de toiletruimte.

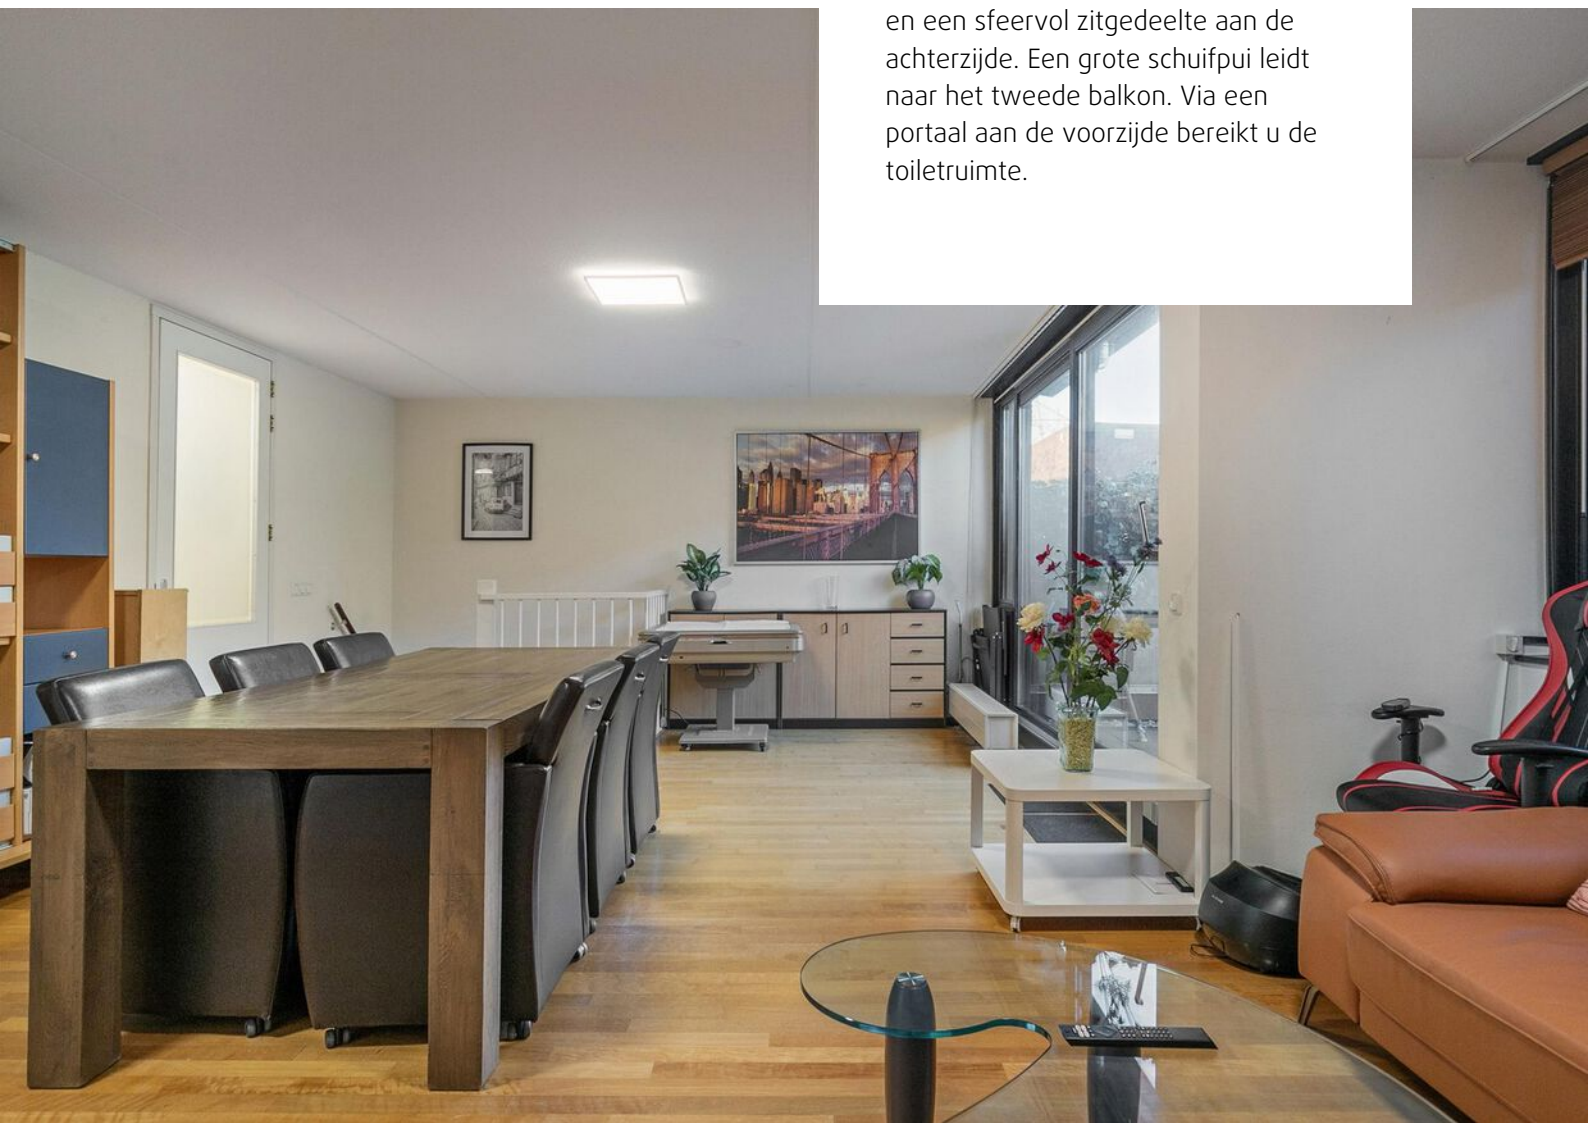






Het zonnige balkon aan de voorzijde biedt veel privacy door de vaste beplanting op de randen en biedt een prachtig uitzicht op de schilderachtige stadsarchitectuur.


Tevens beschikt het balkon over een buitenkraan en een elektrische zonneluifel.






Het zitgedeelte van de woonkamer staat in semi-open verbinding met de keuken. Deze is modern ingericht met twee rechte opstellingen in een lichte kleurstelling en een composiet werkblad. De keuken is uitgerust met een vaatwasser, inductiekookplaat en afzuigkap. Het raam is voorzien van een screen. Achter in de keuken bevindt zich een vaste kast.

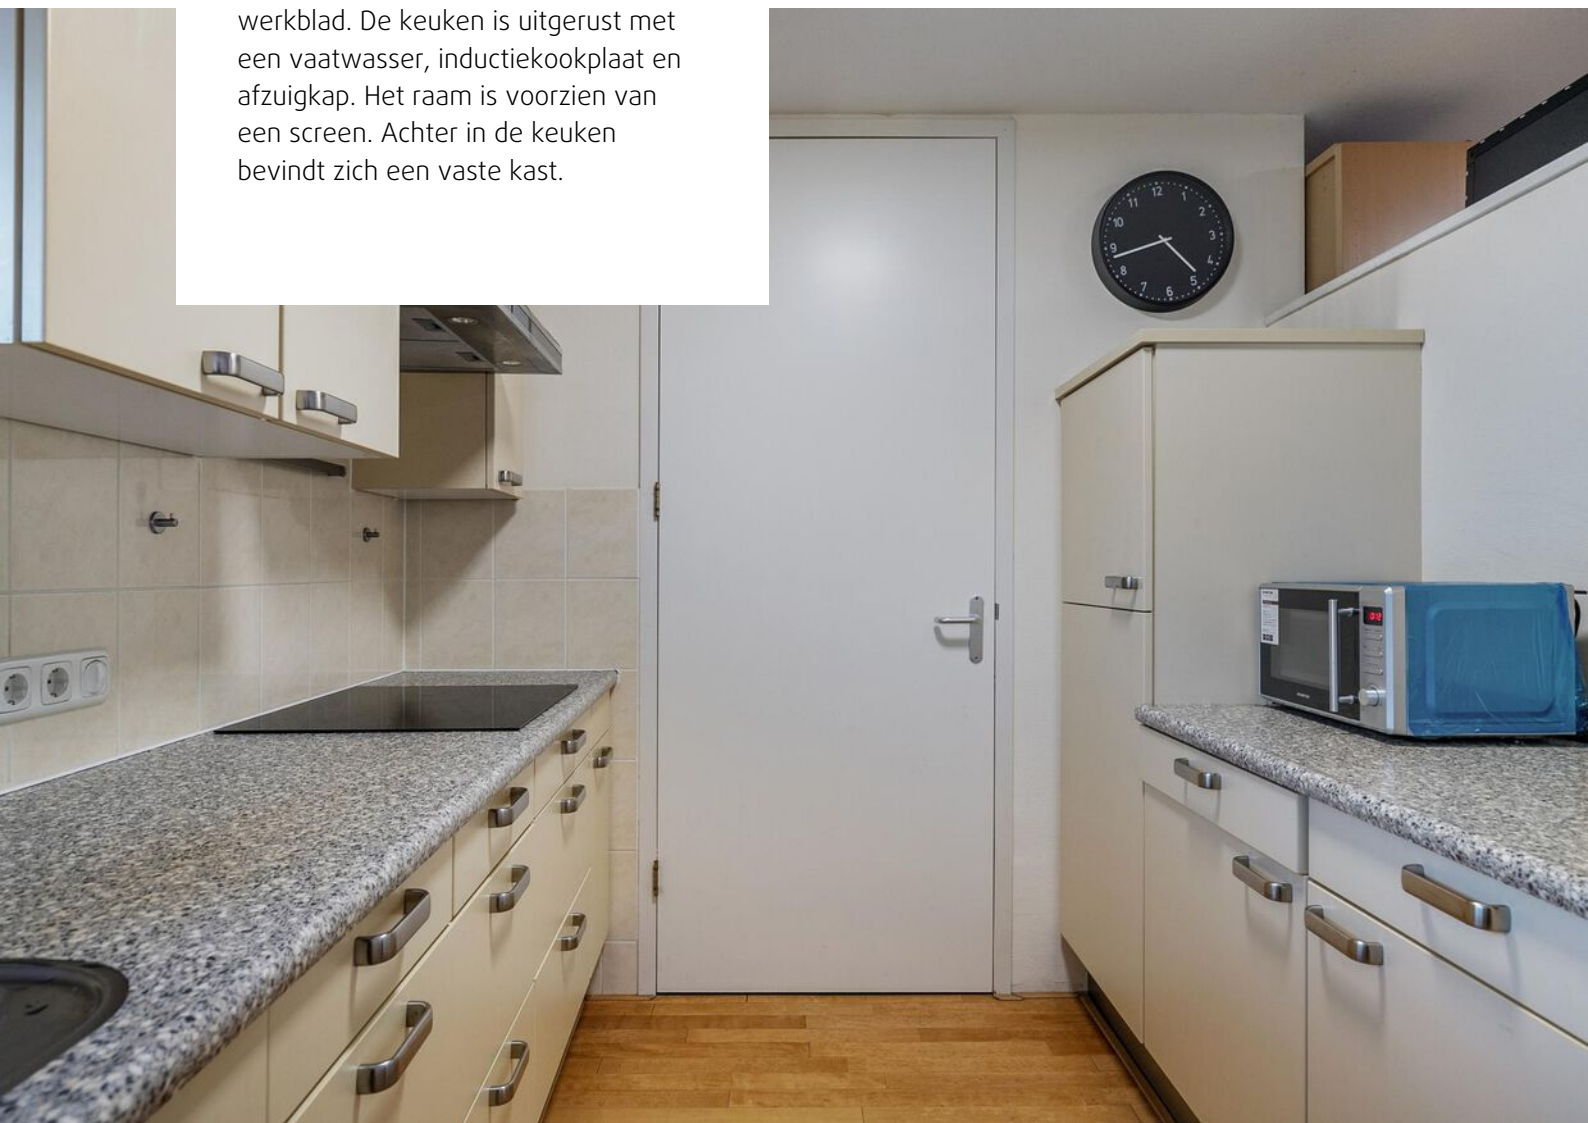

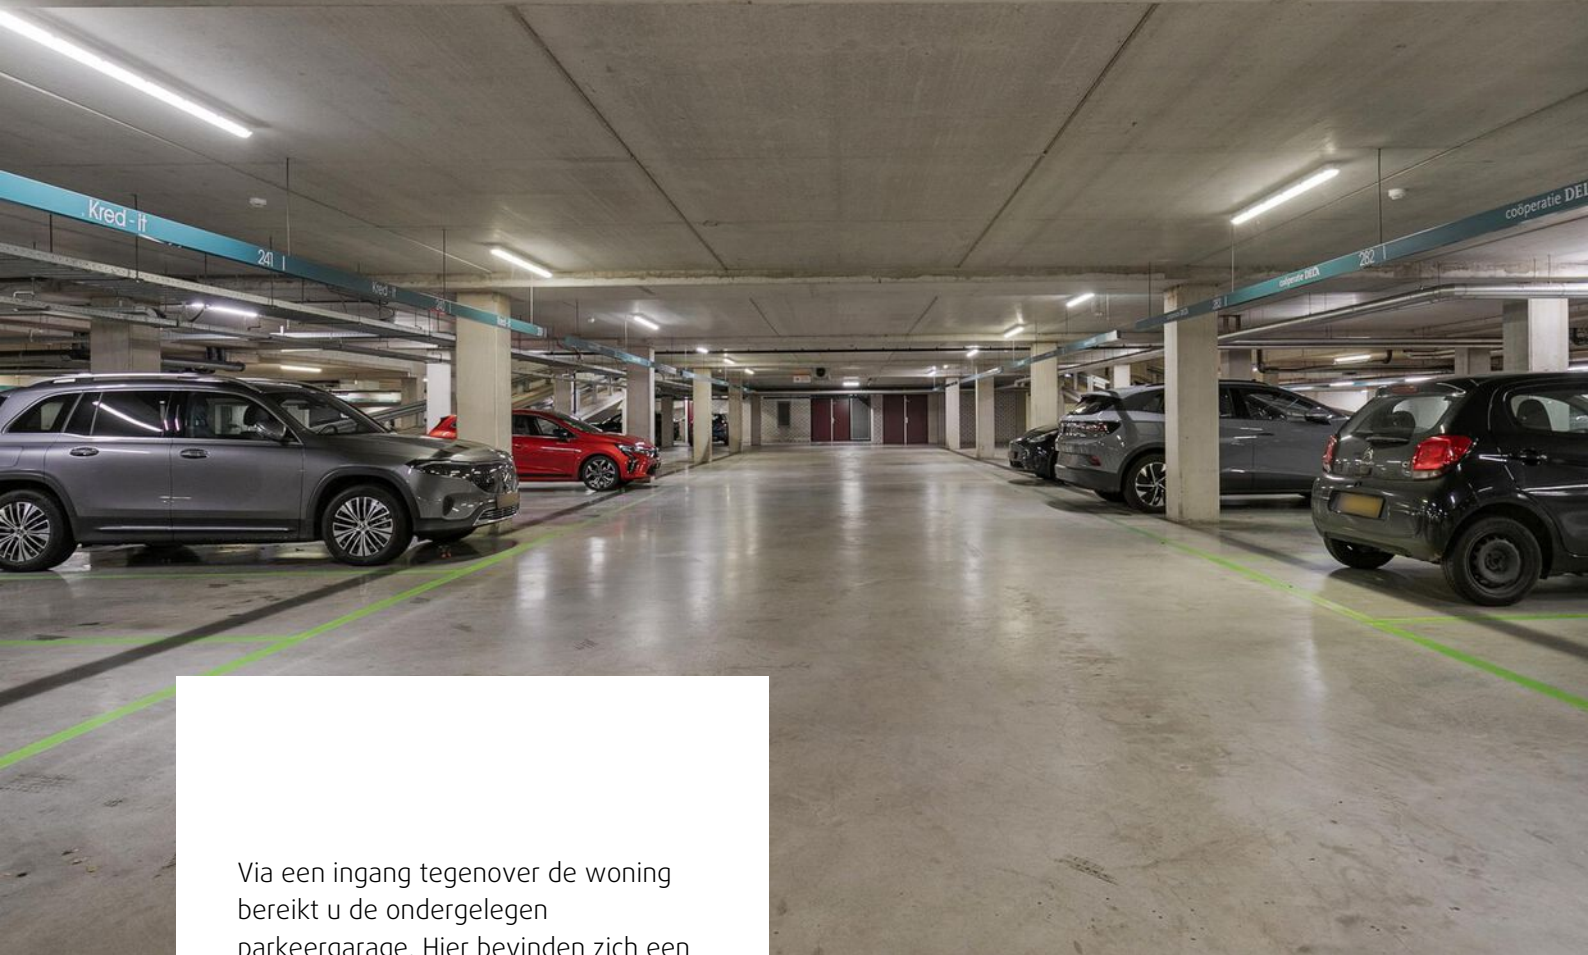

Via een ingang tegenover de woning bereikt u de ondergelegen parkeergarage. Hier bevinden zich een ruime privéberging en een eigen parkeerplaats.

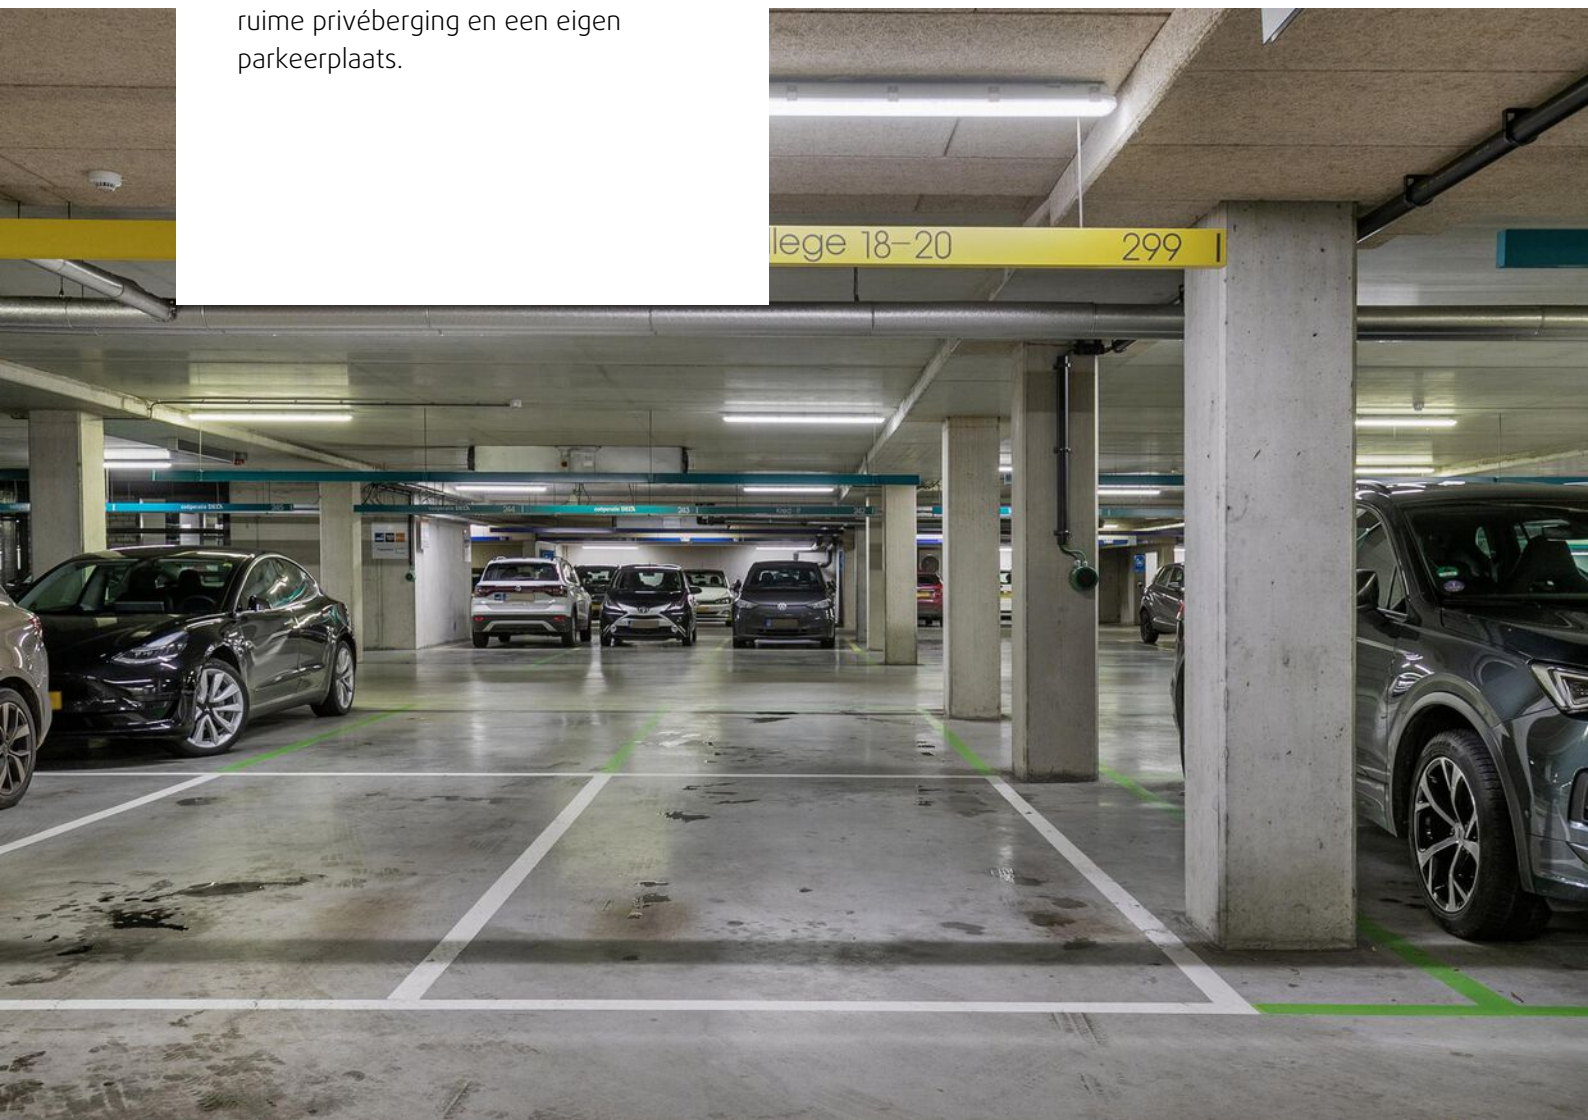



Plattegronden



**Deze plattegronden zijn opgemaakt voor indicatieve doeleinden.
Hieraan kunnen geen rechten worden ontleend.**

Plattegronden




**Deze plattegronden zijn opgemaakt voor indicatieve doeleinden.
Hieraan kunnen geen rechten worden ontleend.**

Plattegronden




**Deze plattegronden zijn opgemaakt voor indicatieve doeleinden.
Hieraan kunnen geen rechten worden ontleend.**

Plattegronden

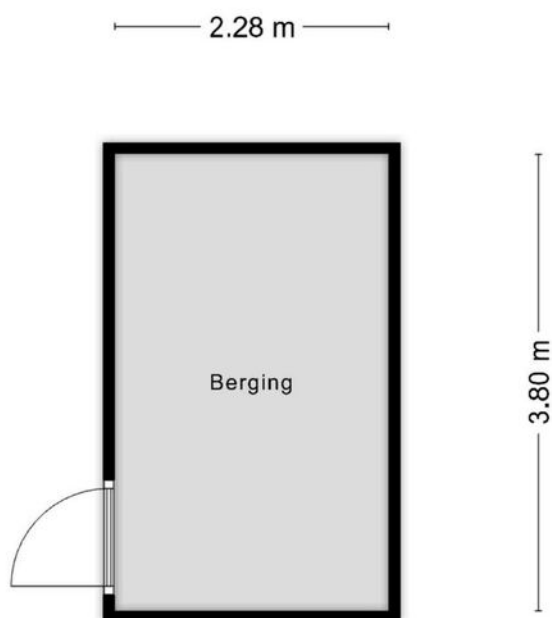

**Deze plattegronden zijn opgemaakt voor indicatieve doeleinden.
Hieraan kunnen geen rechten worden ontleend.**

Plattegronden

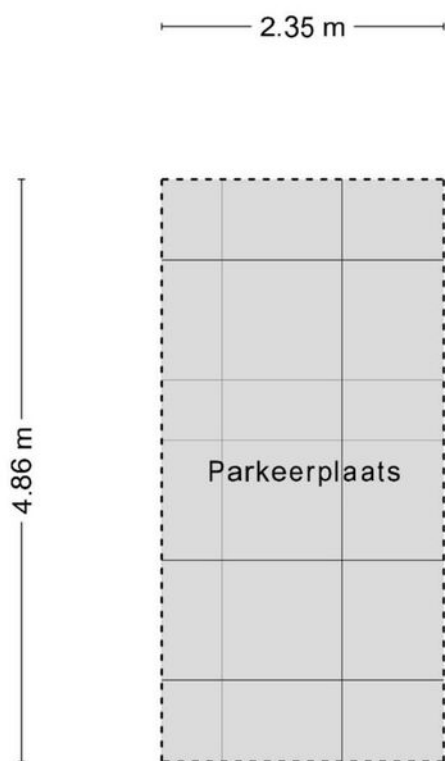


**Deze plattegronden zijn opgemaakt voor indicatieve doeleinden.
Hieraan kunnen geen rechten worden ontleend.**



Kadastrale kaart

Kadastrale kaart

Uw referentie: 't college

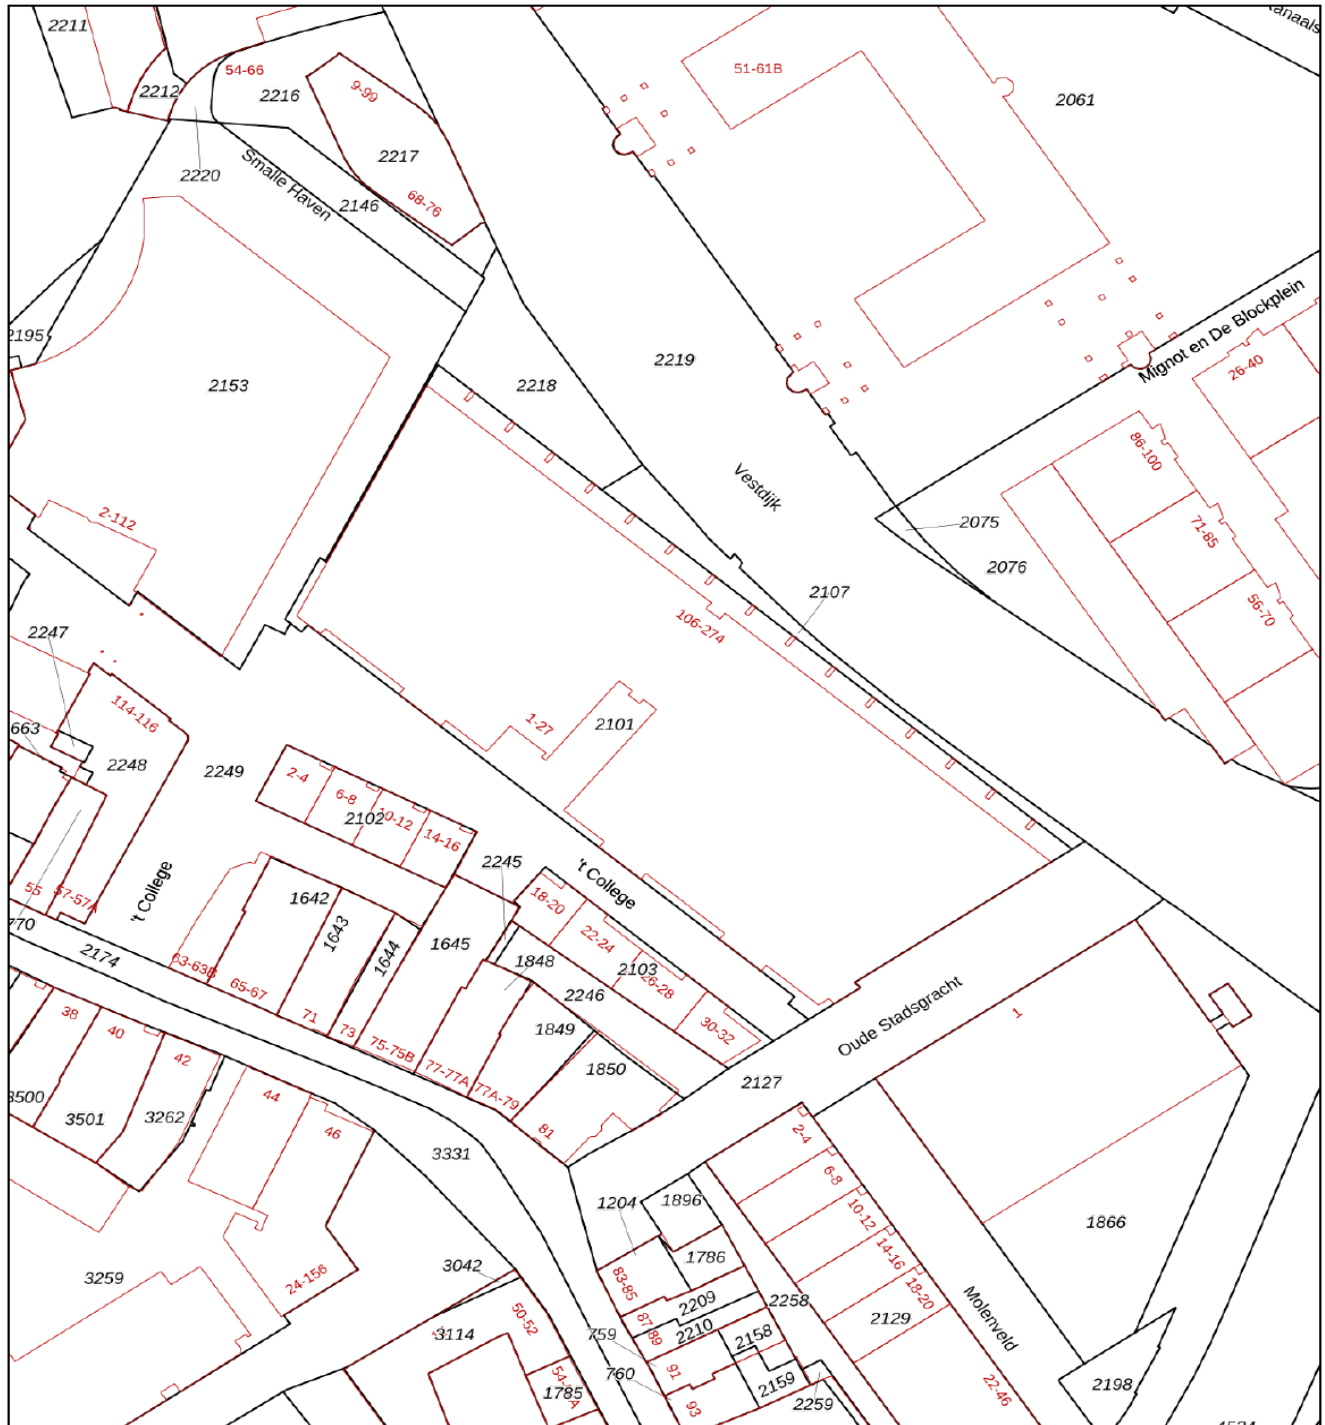

<p>12345 Deze kaart is noordgericht</p> <p>25 Perceelnummer</p> <p>— Vastgestelde kadastrale grens</p> <p>— Voorlopige kadastrale grens</p> <p>— Administratieve kadastrale grens</p> <p>— Bebouwing</p> <p>Voor een eensluidend uittreksel, geleverd op 8 januari 2025 De bewaarder van het kadaster en de openbare registers</p>	<p>Schaal 1: 1000</p> <p>Kadastrale gemeente Eindhoven</p> <p>Sectie C</p> <p>Perceel 2102</p> <p>Aan dit uittreksel kunnen geen betrouwbare maten worden ontleend. De Dienst voor het kadaster en de openbare registers behoudt zich de intellectuele eigendomsrechten voor, waaronder het auteursrecht en het databankenrecht.</p>	
--	--	--

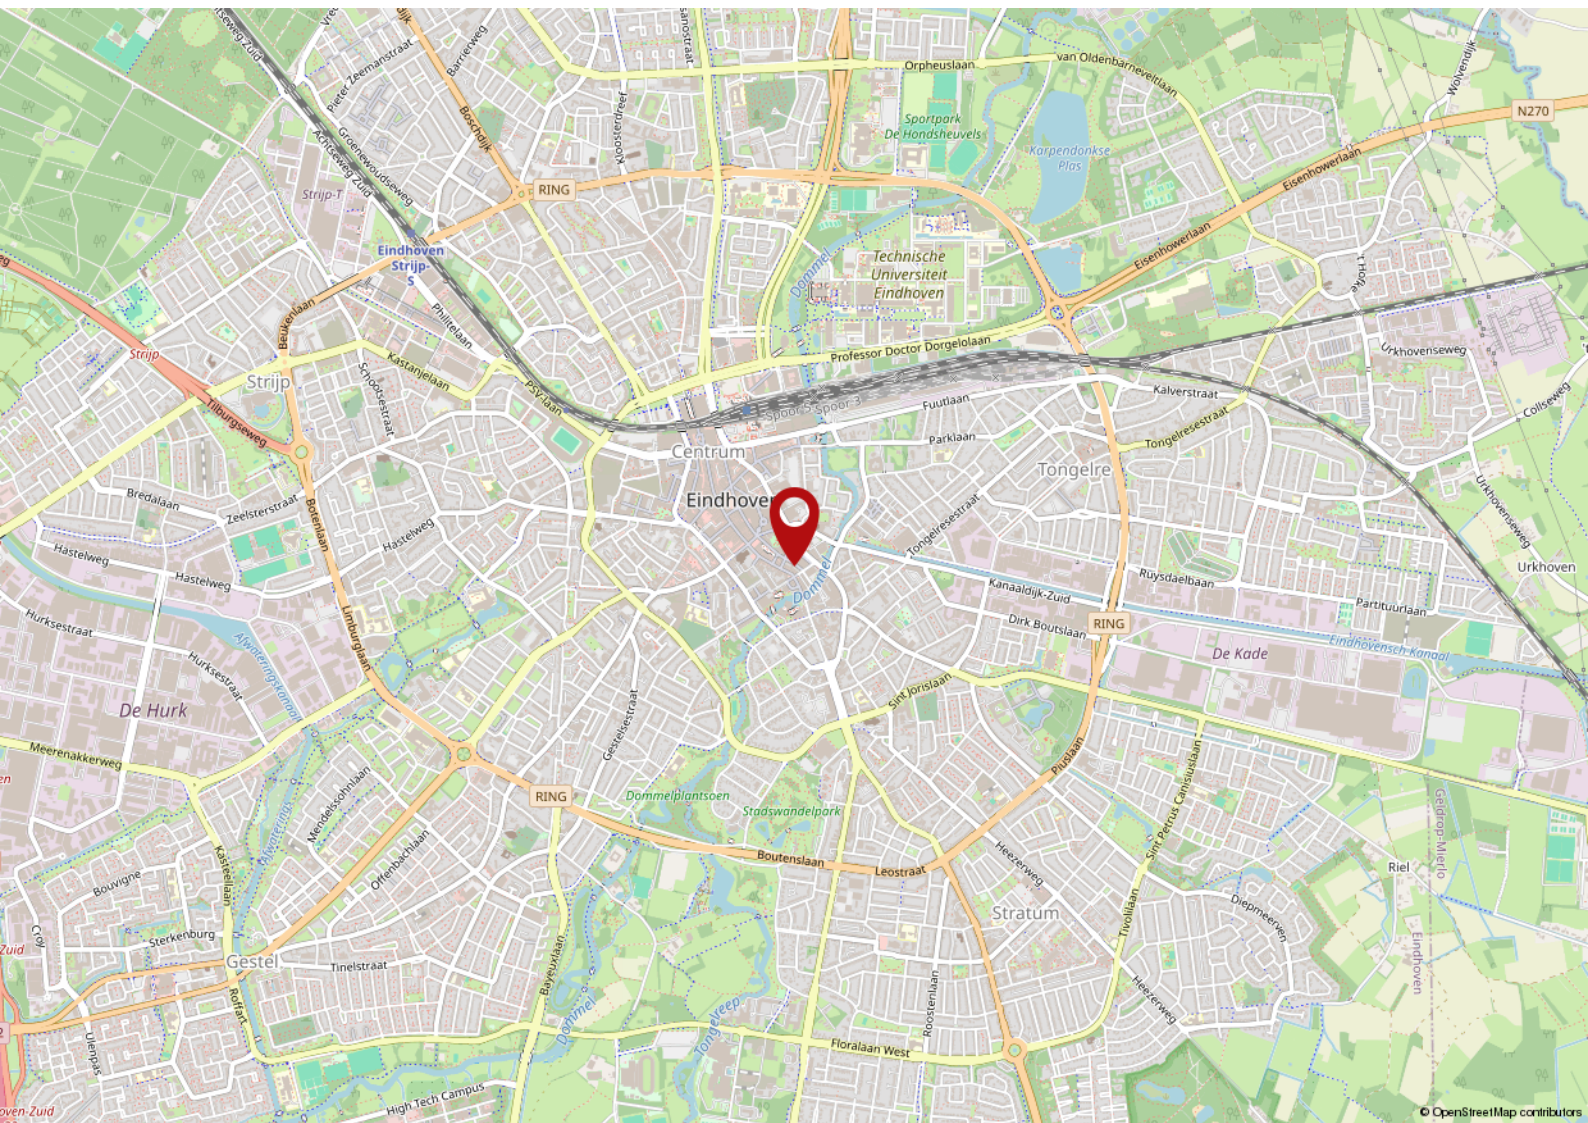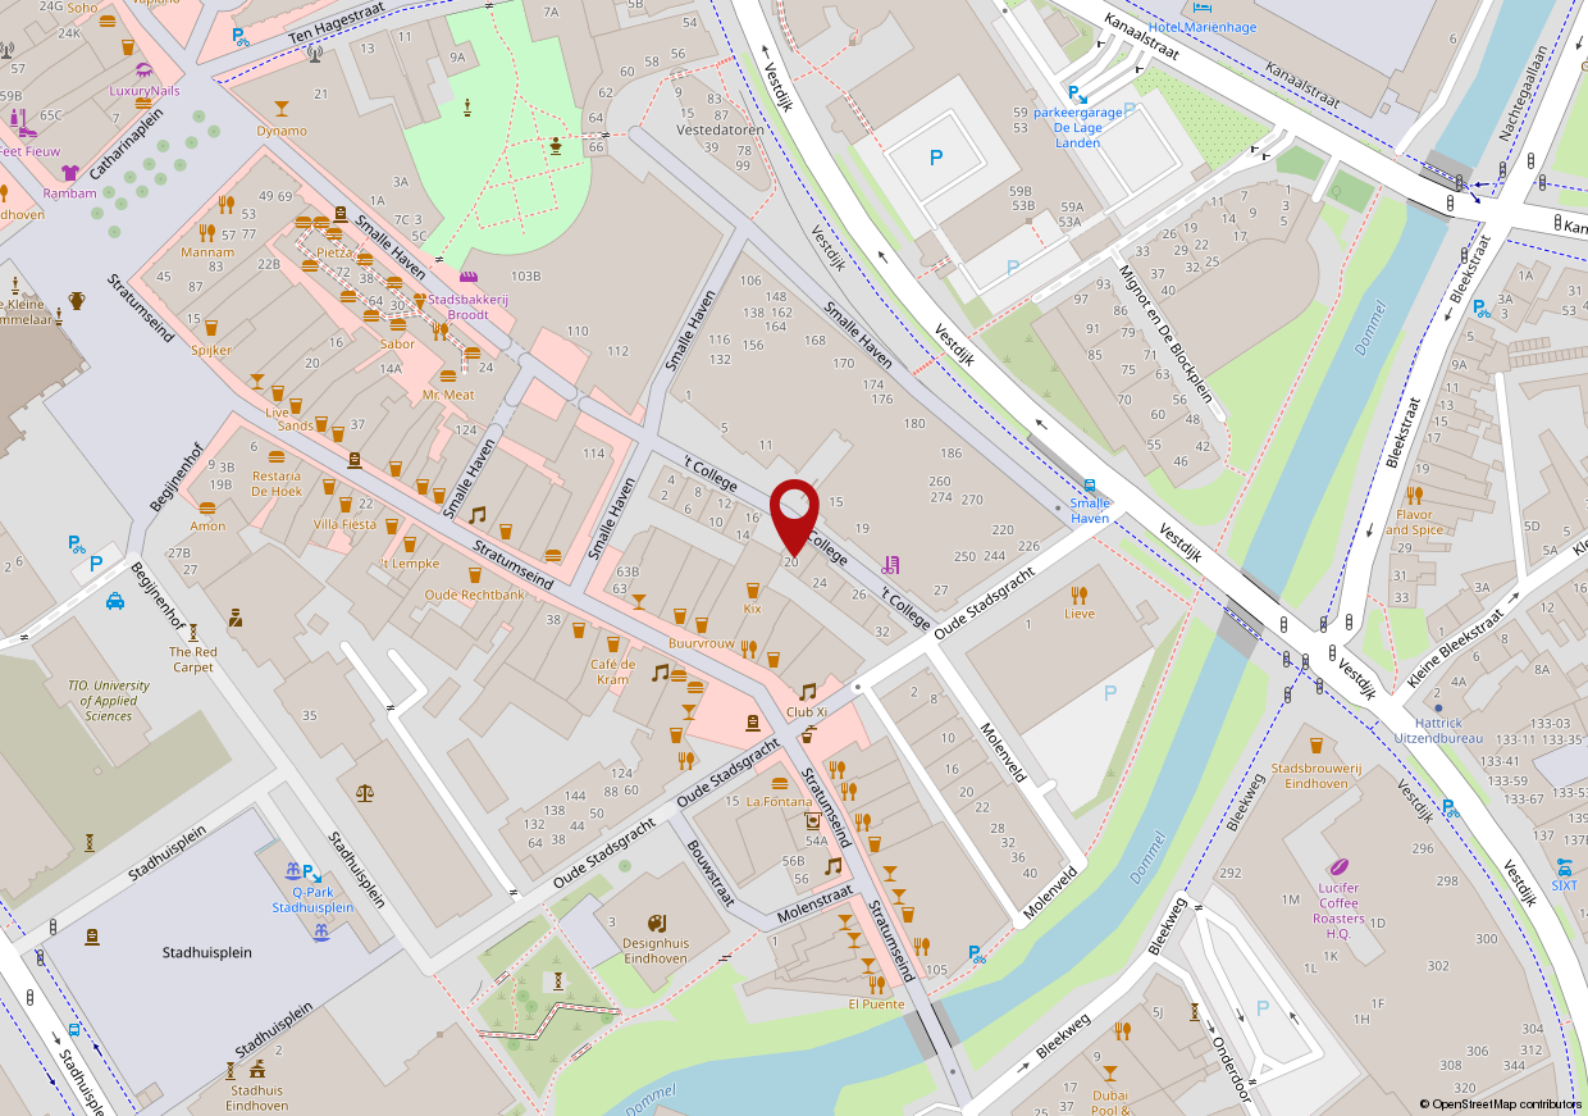

FAQ

De 10 meest gestelde vragen over het kopen en verkopen van een woning

Vanaf het moment dat uw interesse gewekt wordt in een woning tot het moment waarop u het contract van uw nieuwe huis tekent, loopt u tegen allerlei vragen aan. Niet zo vreemd, want een huis kopen doet u niet elke dag. Een makelaar van de NVM doet dat wel, daarom kunnen we u op de meeste vragen snel een goed antwoord geven. Hieronder beantwoorden we de 10 meest gestelde vragen zodat u weet waar u staat wanneer u op zoek gaat naar dat huis van uw dromen.

1. Wanneer ben ik in onderhandeling?

U bent pas in onderhandeling als de verkopende partij reageert op uw bod door een tegenbod te doen. U bent echter nog niet in onderhandeling als de verkopende makelaar aangeeft dat hij uw bod met de verkoper zal bespreken.

2. Mag een makelaar doorgaan met bezichtigingen als er al over een bod onderhandeld wordt?

Ja, dat mag. Een onderhandeling hoeft namelijk nog niet tot een verkoop te leiden. Bovendien kan het zijn dat de verkoper graag wil weten of er meer belangstelling is. Overigens mag ook met meer dan één gegadigde tegelijk worden onderhandeld. Een NVM-makelaar moet dit wel duidelijk melden. Vaak zal de verkopende NVM-makelaar aan belangstellenden vertellen dat een pand, zoals dat heet, 'onder bod' is. Als belangstellende mag u dan wel een bod uitbrengen, maar de makelaar mag dan pas met u in onderhandeling treden als de onderhandeling met de eerste geïnteresseerde beëindigd is. De NVM-makelaar doet geen mededelingen over de hoogte van biedingen. Dit zou namelijk overbieden kunnen uitlokken.

3. Wanneer ik de vraagprijs bied, moet de verkoper de woning dan aan mij verkopen?

Nee. De Hoge Raad heeft bepaald dat de vraagprijs moet worden gezien als een uitnodiging tot het doen van een bod. Ook als u de vraagprijs biedt, kan de verkoper dus nog beslissen of hij uw bod aanvaardt of niet, of dat hij zijn makelaar een tegenbod laat doen.

4. Kan de verkoper de vraagprijs van een woning tijdens de onderhandeling verhogen?

Ja, de verkoper kan besluiten de vraagprijs te verhogen of te verlagen. Daarnaast kunt u als potentiële koper echter ook besluiten om tijdens de onderhandelingen uw bod weer te verlagen. Zodra de verkopende partij een tegenbod doet, vervalt namelijk uw eerder gedane bod.

5. Hoe komt de koop tot stand?

Als verkoper en koper het eens zijn over de belangrijkste zaken (zoals de prijs, de opleveringsdatum en de ontbindende voorwaarden), legt de verkopende makelaar de afspraken schriftelijk vast in een koopakte. Ontbindende voorwaarden zijn hierin een belangrijk onderwerp. U krijgt als koper niet automatisch een ontbindende voorwaarde. Wilt u bijvoorbeeld een ontbindende voorwaarde voor de financiering, dan moet u dit melden bij het uitbrengen van uw bod. Het is dan ook belangrijk dat de partijen het eens zijn over aanvullende afspraken en ontbindende voorwaarden voordat de koopakte wordt opgemaakt. Zodra beide partijen de koopakte hebben ondertekend en de koper een afschrift van deze akte heeft ontvangen, treedt

voor u als particuliere koper de wettelijke bedenktijd van drie dagen in werking. Binnen deze tijd kunt u als koper alsnog afzien van de aankoop. Doet u dit niet, zijn de financiën rond en vormen ook eventuele andere ontbindende voorwaarden geen obstakel meer, dan zal op de afgesproken opleveringsdatum de overdracht plaatsvinden bij de notaris.

6. Mag een makelaar van de NVM tijdens de onderhandeling het systeem van verkoop wijzigen? Ja, dat mag. Soms zijn er zo veel belangstellenden die de vraagprijs bieden of benaderen, dat het moeilijk te bepalen is wie de beste koper is. In dat geval kan de verkopende makelaar - in overleg met de verkoper - besluiten de lopende onderhandelingen af te breken en de biedprocedure te wijzigen om vervolgens te kiezen voor bijvoorbeeld een inschrijvingsprocedure. Hierbij hebben alle bidders een gelijke kans om het hoogste bod uit te brengen. Alvorens het systeem te wijzigen, dient de makelaar uiteraard eerst de eventueel gedane toezeggingen na te komen.

7. Mag een makelaar van de NVM een belachelijk hoge prijs vragen voor een woning? De verkoper bepaalt in overleg met zijn NVM-makelaar waarvoor hij zijn woning verkoopt. De koper kan onderhandelen over de prijs, maar de verkoper beslist.

8. Wat is een optie?

Een optie in juridische zin geeft een partij de keuze om door een eenzijdige verklaring een koopovereenkomst met een andere partij te sluiten. Partijen zijn het dan wel eens over de voorwaarden van de koop, maar de koper krijgt bijvoorbeeld nog een week bedenktijd. Bij de aankoop van een nieuwbouwwoning is zo'n optie nog wel gebruikelijk. Bij het aankopen van een bestaande woning niet. Het begrip 'optie' wordt daarbij vaak ten onrechte gebruikt. Dan heeft het de betekenis van bepaalde toezeggingen die een verkopende NVM-makelaar kan doen aan een belangstellende koper tijdens het onderhandelingsproces. Zo'n toezegging kan bijvoorbeeld inhouden dat een belangstellende koper een paar dagen de tijd krijgt om na te denken over een bod. De makelaar van de NVM zal in de tussentijd proberen niet met een andere partij in onderhandeling te gaan. De belangstellende koper kan deze tijd gebruiken om een beter inzicht te krijgen in zijn financiering of in de gebruiksmogelijkheden van de woning. Een optie kunt u niet eisen; de verkoper en de verkopende NVM-makelaar beslissen zelf of er in een onderhandelingsproces bepaalde toezeggingen worden gedaan.

9. Moet een makelaar als eerste met mij in onderhandeling gaan als ik de eerste ben die belt voor een bezichtiging of als ik als eerste een bod uitbreng?

Nee. De verkopende makelaar bepaalt samen met de verkoper de verkoopprocedure. Hij heeft wel de plicht u daarover te informeren. Hebt u serieus belangstelling, vraag de makelaar dan wat uw positie is. Dat kan teleurstelling voorkomen.

10. Zit de makelaarscourtage in de 'kosten koper'?

Nee. Onder 'kosten koper' vallen de kosten die de overheid koppelt aan de overdracht van een woning. Dat is de overdrachtsbelasting (*), o.a. de notariskosten voor het opmaken van de leveringsakte. Daarnaast dient de koper rekening te houden met de (notaris)kosten voor de opmaak en inschrijving van de hypotheekakte. Heeft de verkopende partij een makelaar ingeschakeld om de woning te verkopen, dan komen de kosten hiervan voor zijn rekening. De verkopende makelaar is immers belangenbehartiger van de verkoper en niet van u als koper. Om deze reden is het doorgaans ook verstandig om zelf een makelaar van de NVM in te schakelen. De makelaarscourtage voor een aankopende makelaar komt wel voor rekening van de koper.

(*) De overdrachtsbelasting voor woningen is blijvend verlaagd van 6% naar 2% van de waarde van de gekochte woning.

Voorwaarden

Deze brochure bestaat uit vrijblijvende informatie en dient ter uitnodiging tot het doen van een voorstel. Alle gegevens zijn door ons kantoor met de meeste zorg samengesteld. Ten aanzien van de juistheid daarvan kunnen wij echter geen aansprakelijkheid aanvaarden. Alle tekeningen zijn indicatief en uitsluitend bedoeld om u een indruk te geven van de indeling. Er kunnen derhalve geen rechten worden ontleend aan deze tekeningen. Bezichtigingen vinden uitsluitend plaats op afspraak met VMG makelaars. Bij aankoop wordt de staat van oplevering vastgesteld in een lijst van (on)roerende zaken behorende bij de koopakte. Koper dient rekening te houden met het storten van een waarborgsom of bankgarantie, groot 10% van de koopsom, welke onder beheer van de notaris gehouden zal worden. Voor meer informatie en/of het maken van een afspraak kunt u contact opnemen met:

VMG Makelaars Eindhoven
Meerwater 2, 5658 LM te Eindhoven
T 040 - 222 1661
E regioeindhoven@vmg-makelaars.nl

Openingstijden
maandag t/m vrijdag van 9.00 - 17.30 uur
Op zaterdag en buiten openingstijden op afspraak.
Bezoek ook eens onze website:
www.vmg-makelaars.nl



ONS TEAM

Wij zijn VMG Makelaars, een team van enthousiaste mensen met een ondernemend karakter. Betrokken en bevlogen. Stuk voor stuk specialisten op ons vakgebied.

Wij hebben kennis van mensen en van zaken. Wij geloven in een persoonlijke aanpak en in eerlijk zaken doen. VMG Makelaars heeft meerdere kantoren in Brabant.

VMG Makelaars Eindhoven
Meerwater 2
5658 LM Eindhoven

040 - 222 1661
regioeindhoven@vmg-makelaars.nl
www.vmg-makelaars..nl

VMG Makelaars

VMG Makelaars Waalre
Den Hof 100
5582 JZ Waalre

VMG Makelaars Eindhoven
Meerwater 2
5658 LM Eindhoven

T. 040-2221661
E. regioeindhoven@vmg-makelaars.nl

 vmgmakelaars

 vmgmakelaarsregioeindhoven

Aan deze brochure kunnen geen rechten worden ontleend

